



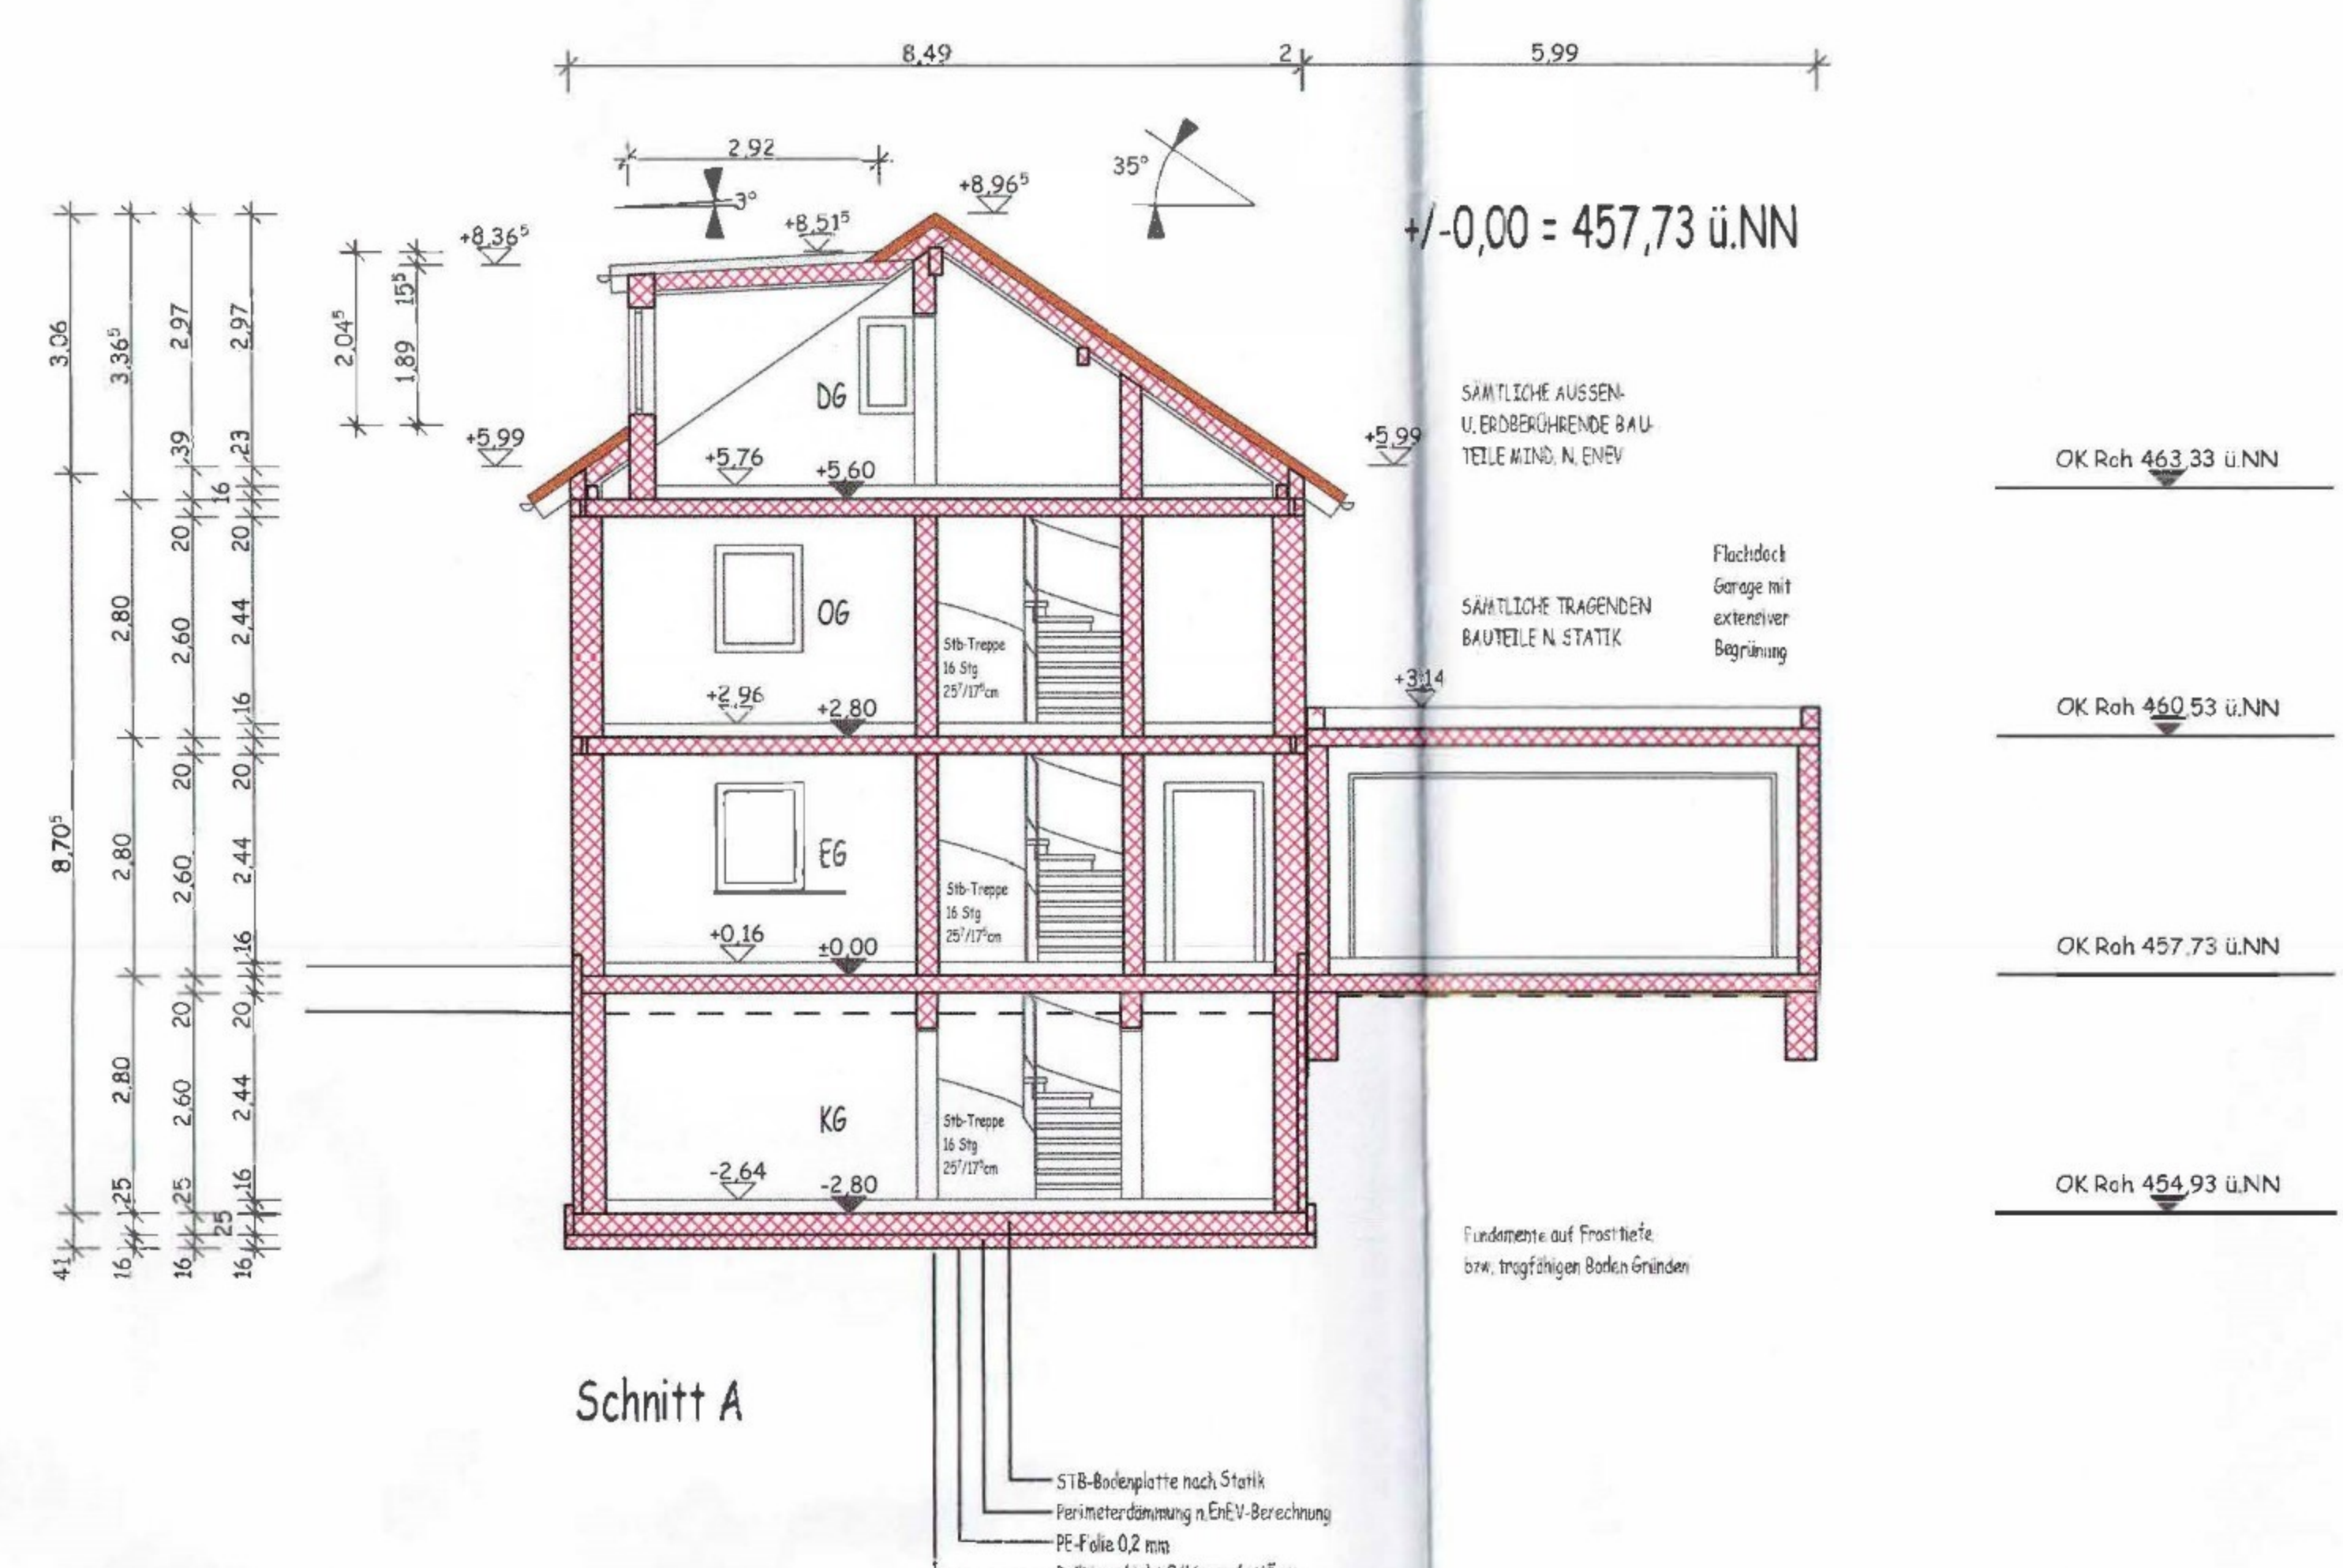


Schnitt A


ACHTUNG !!!
Es darf kein Niederschlags-
wasser auf die öffentliche
Fläche - Gehweg, Straße...
gelangen.

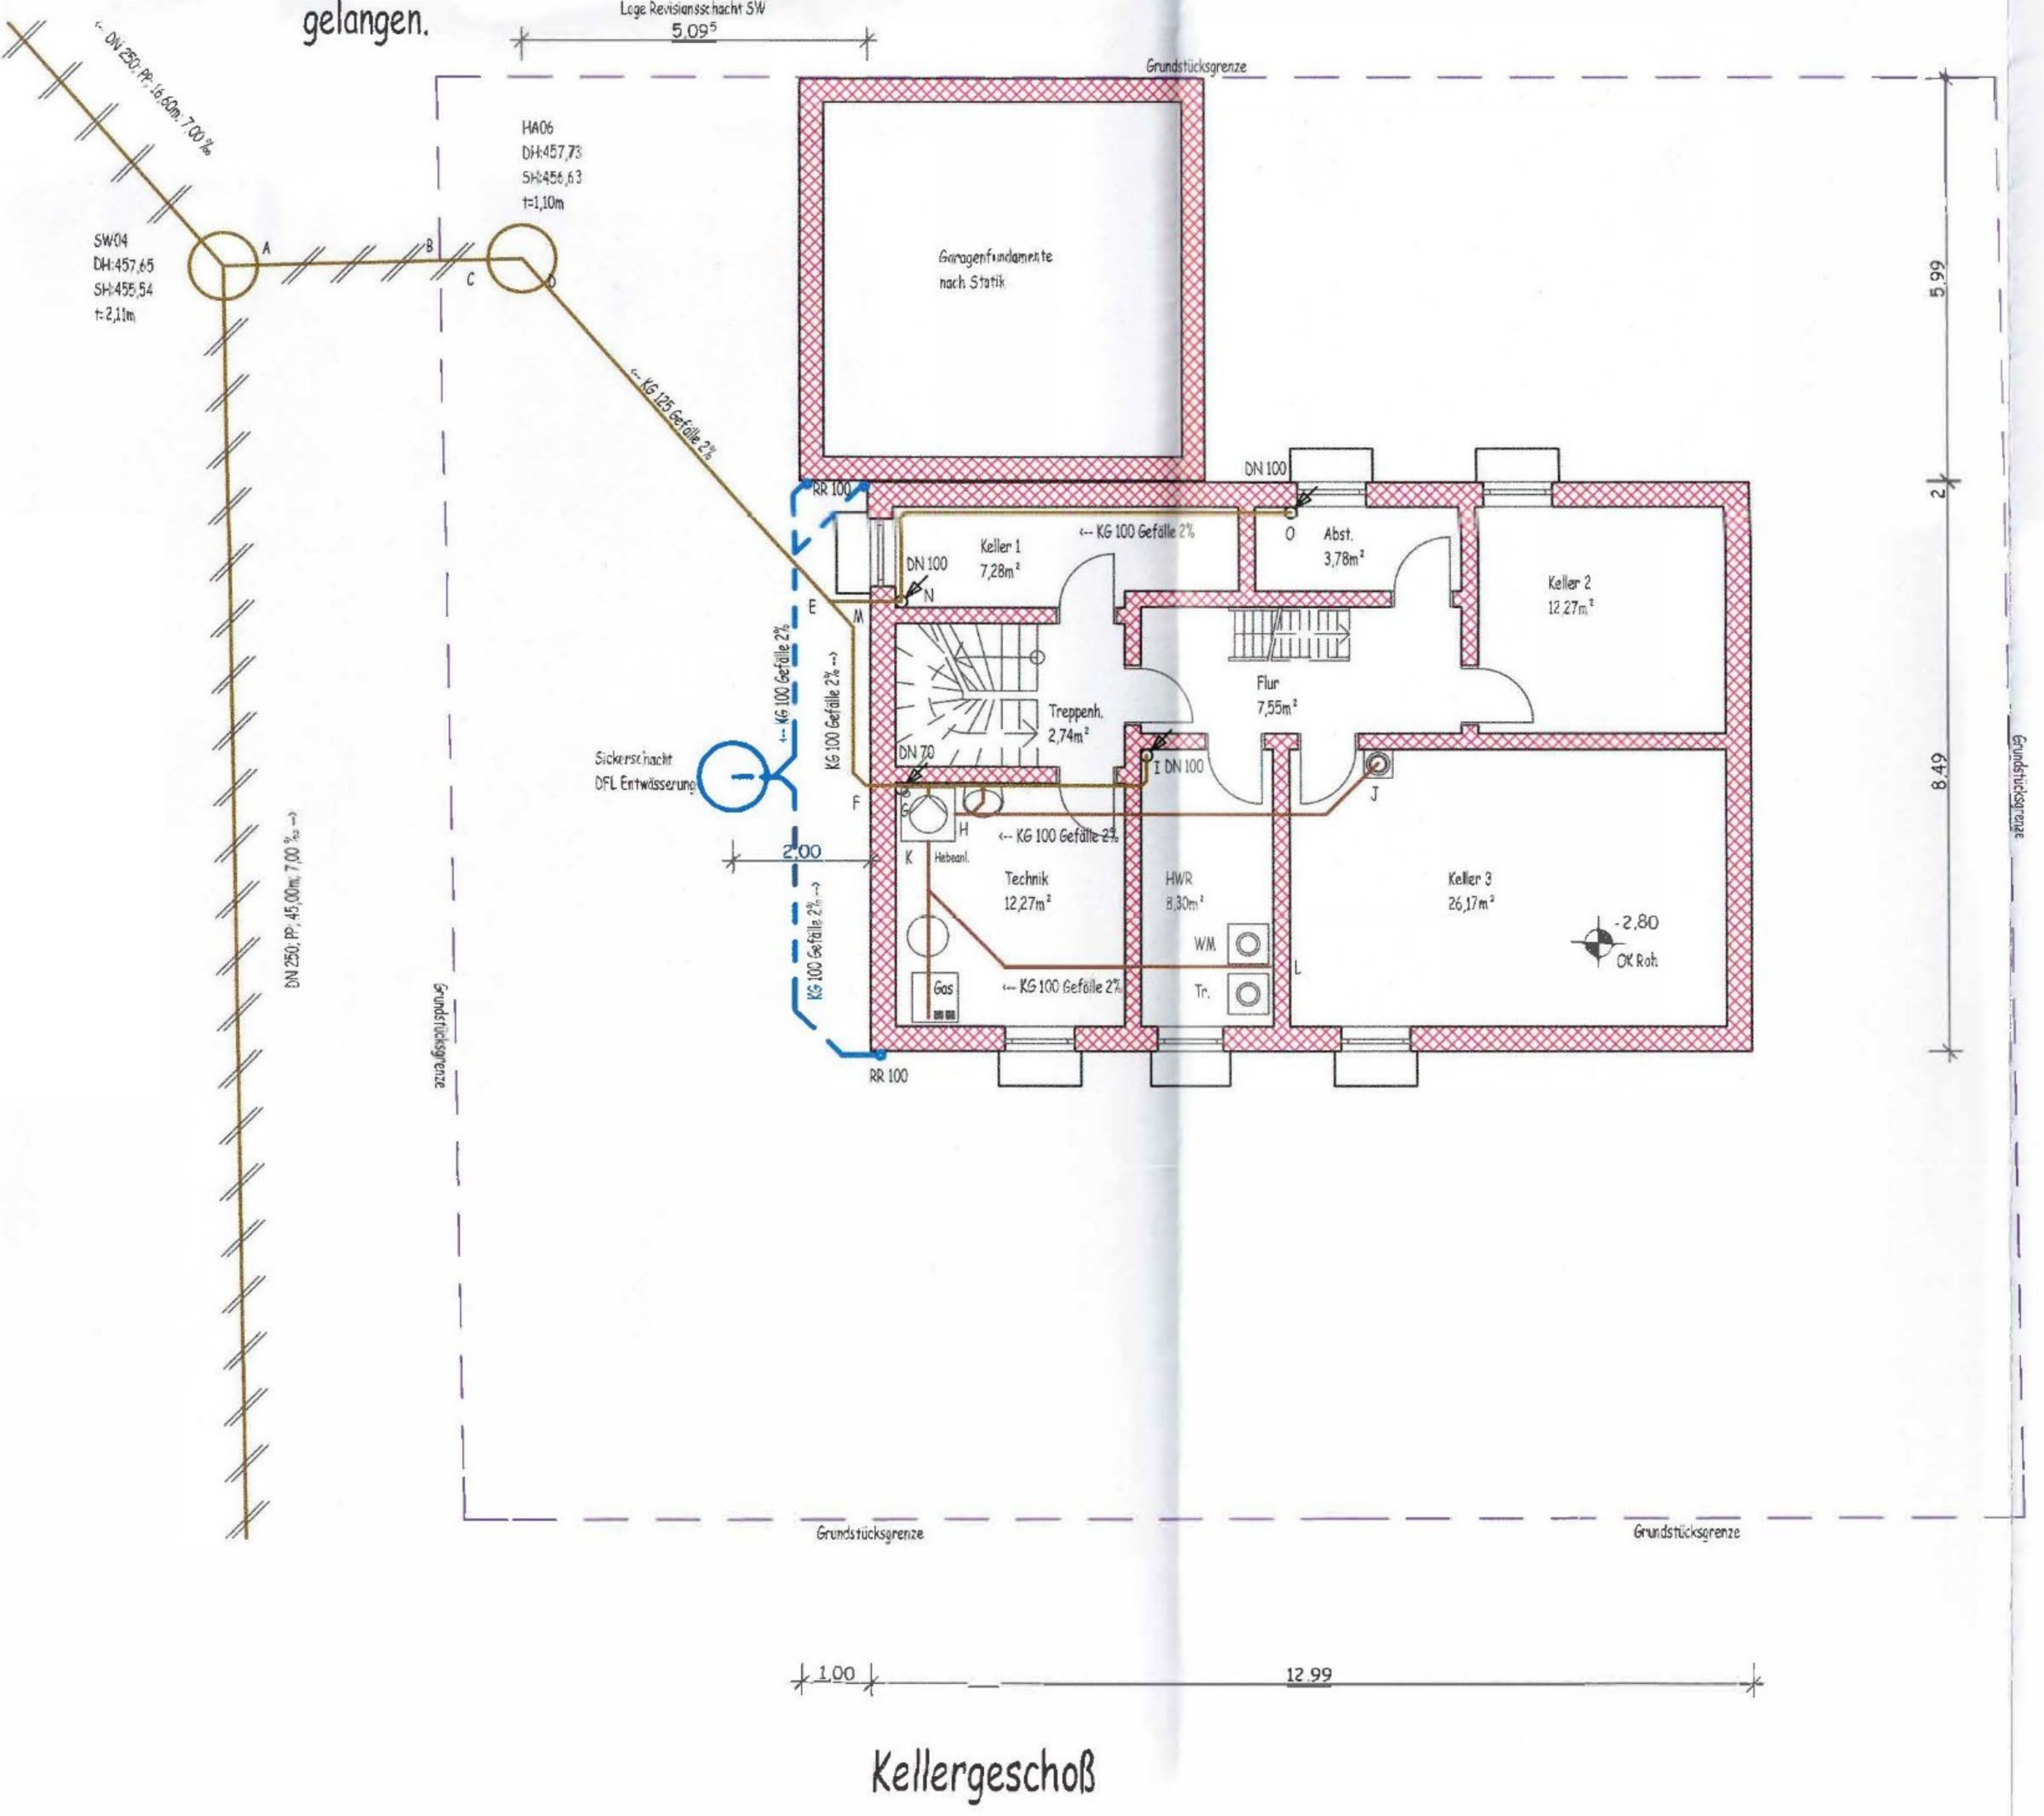


Keller

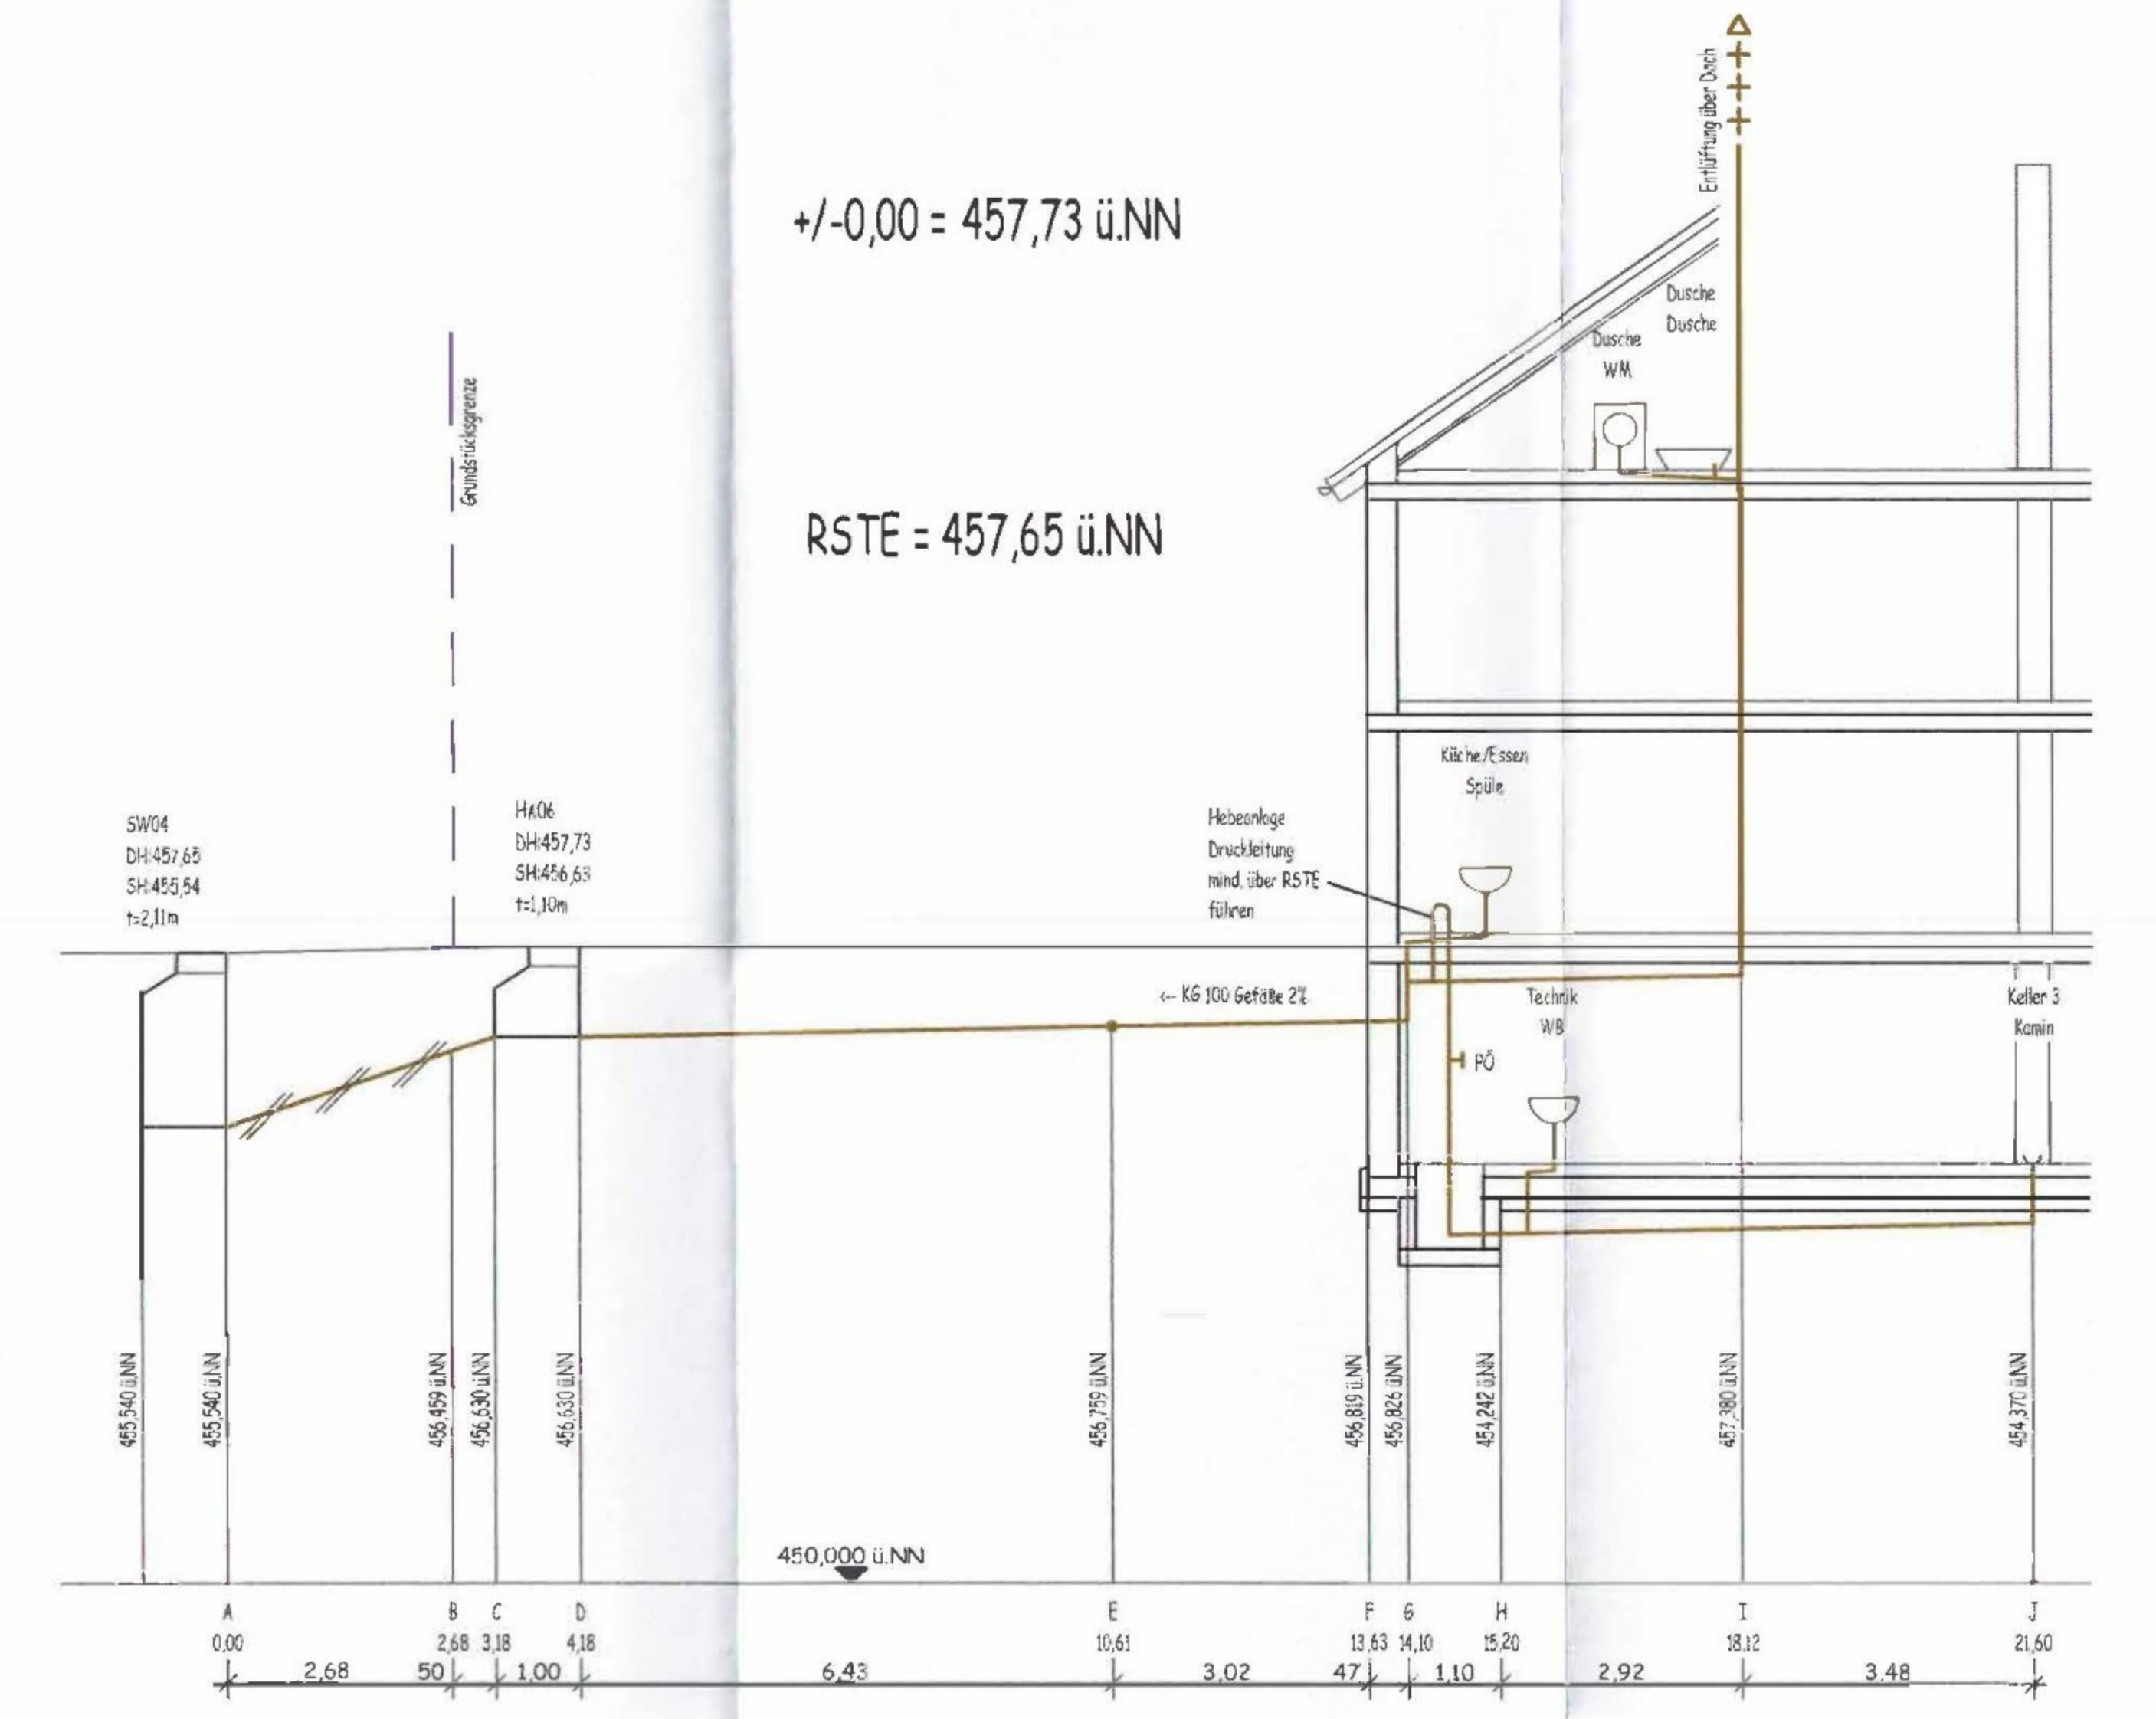


Schmutzwasserabwicklung

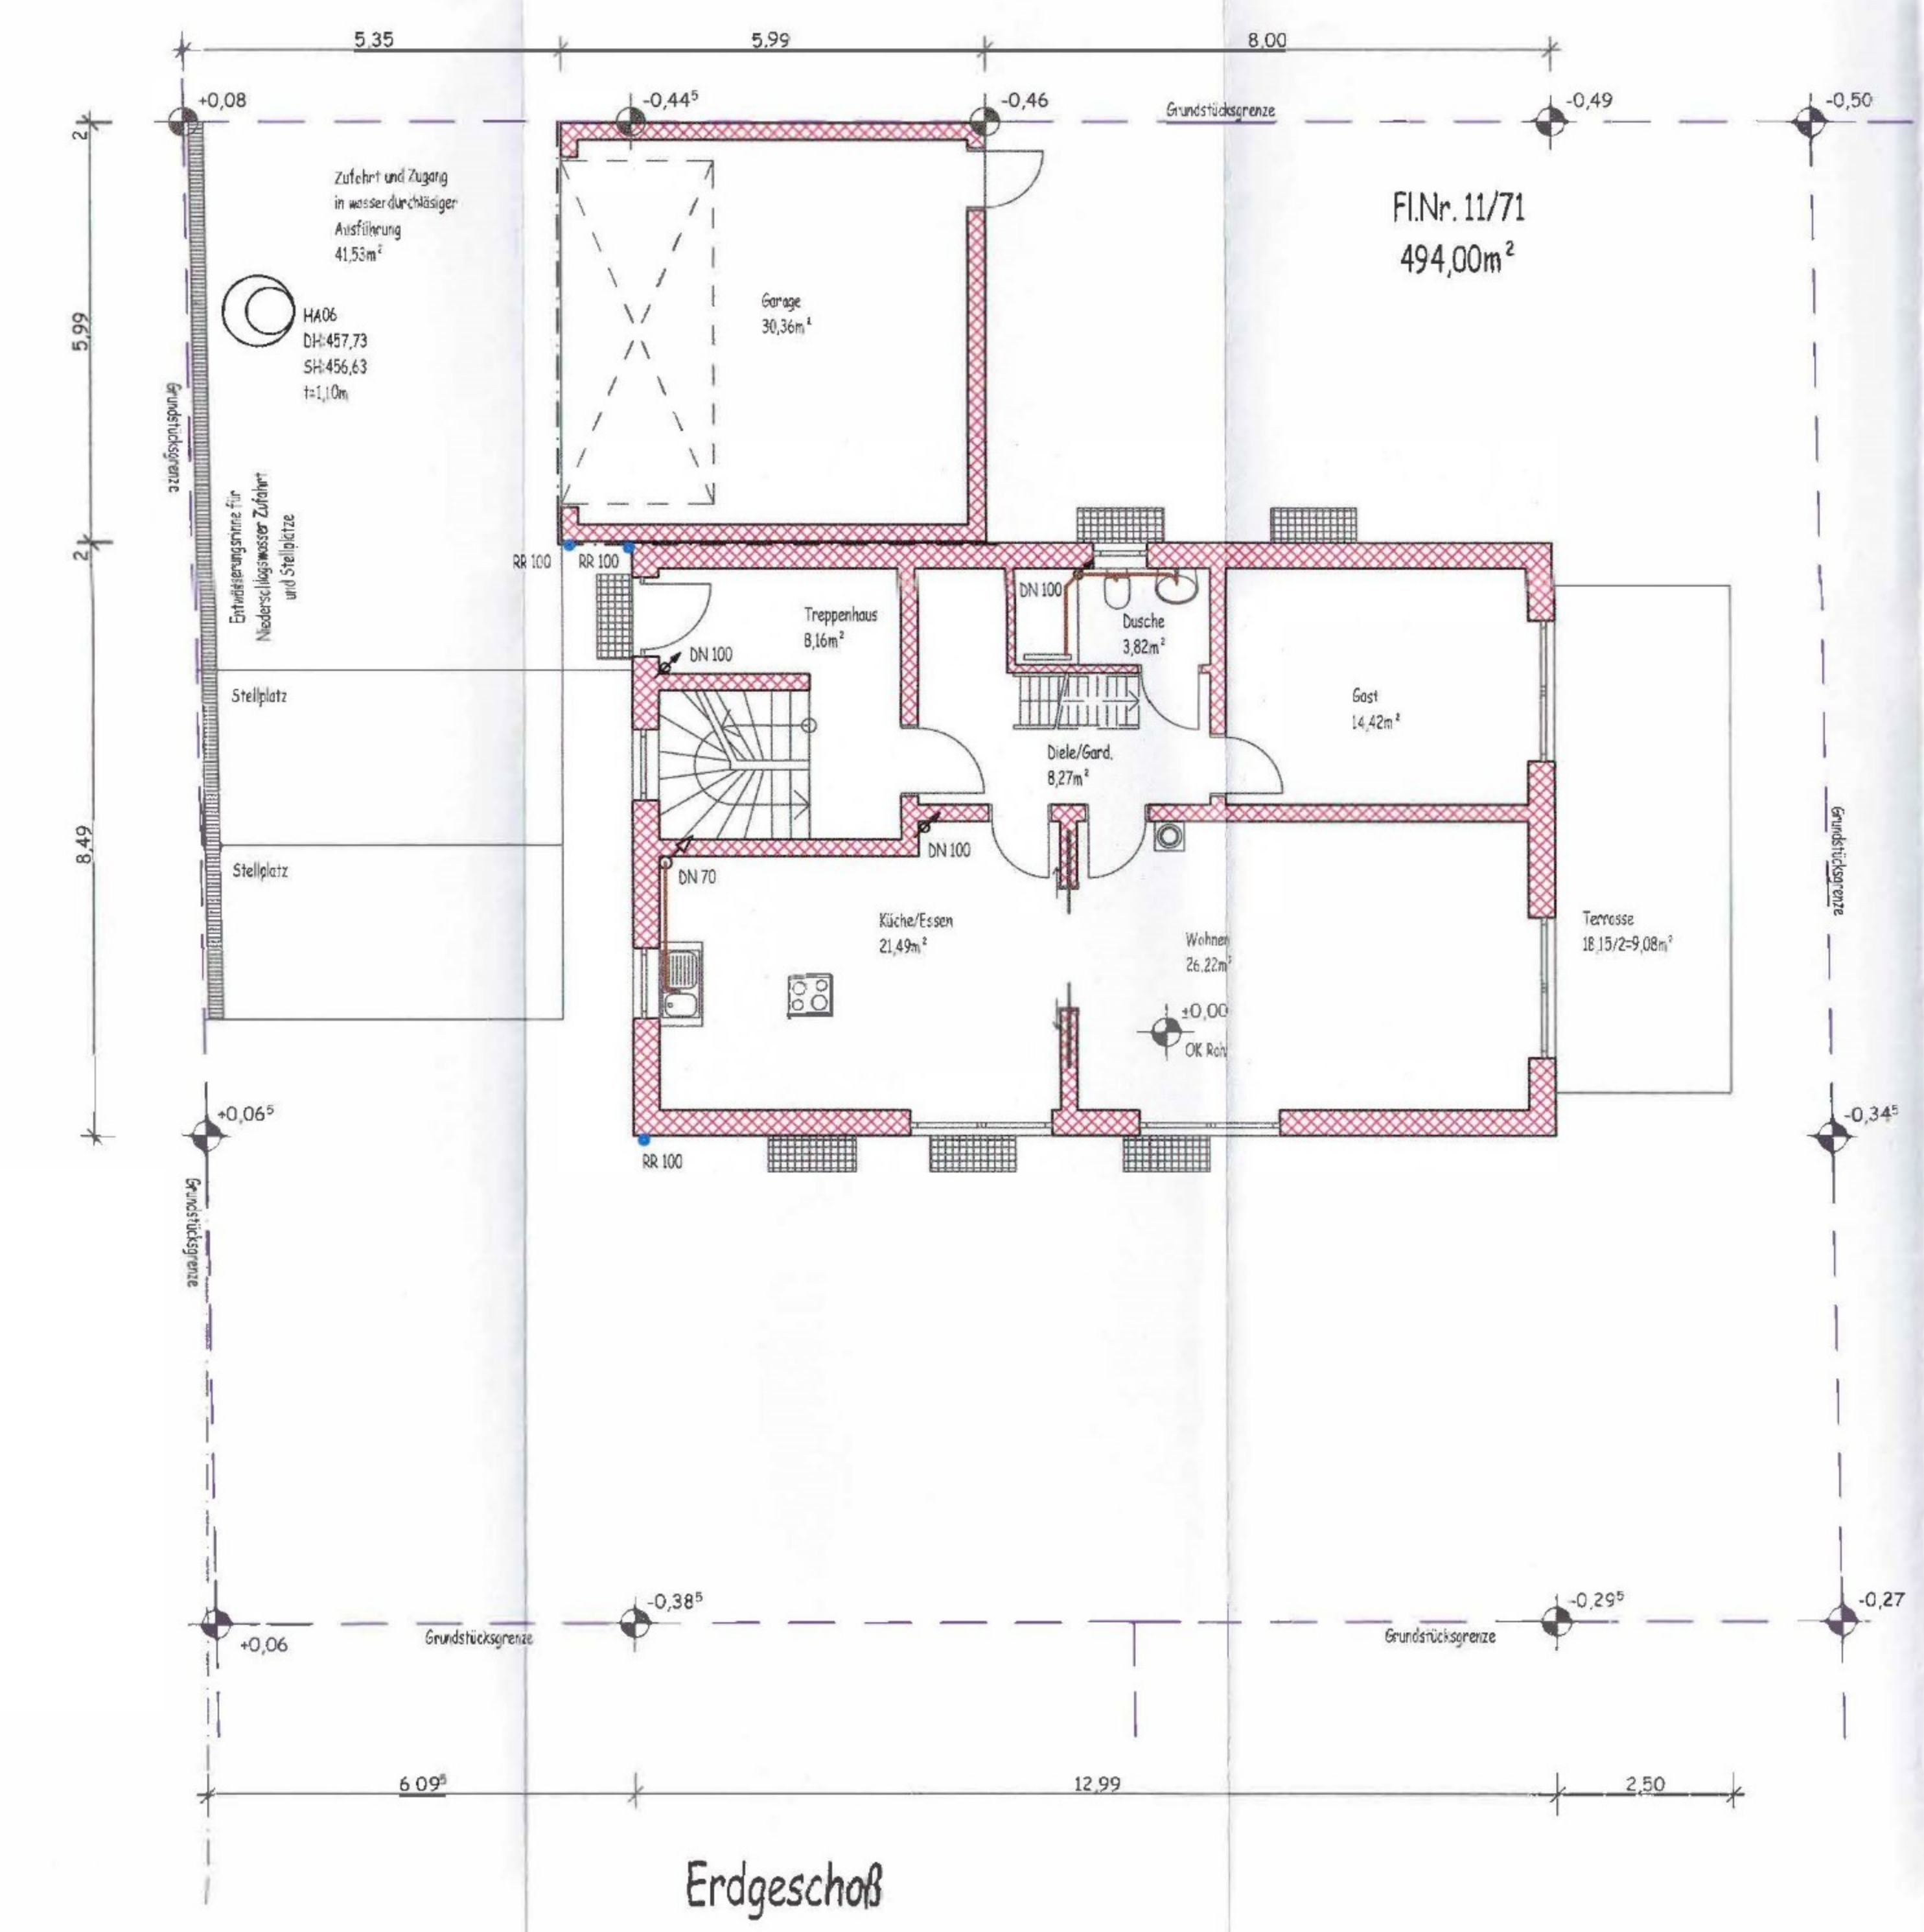

Erdboden

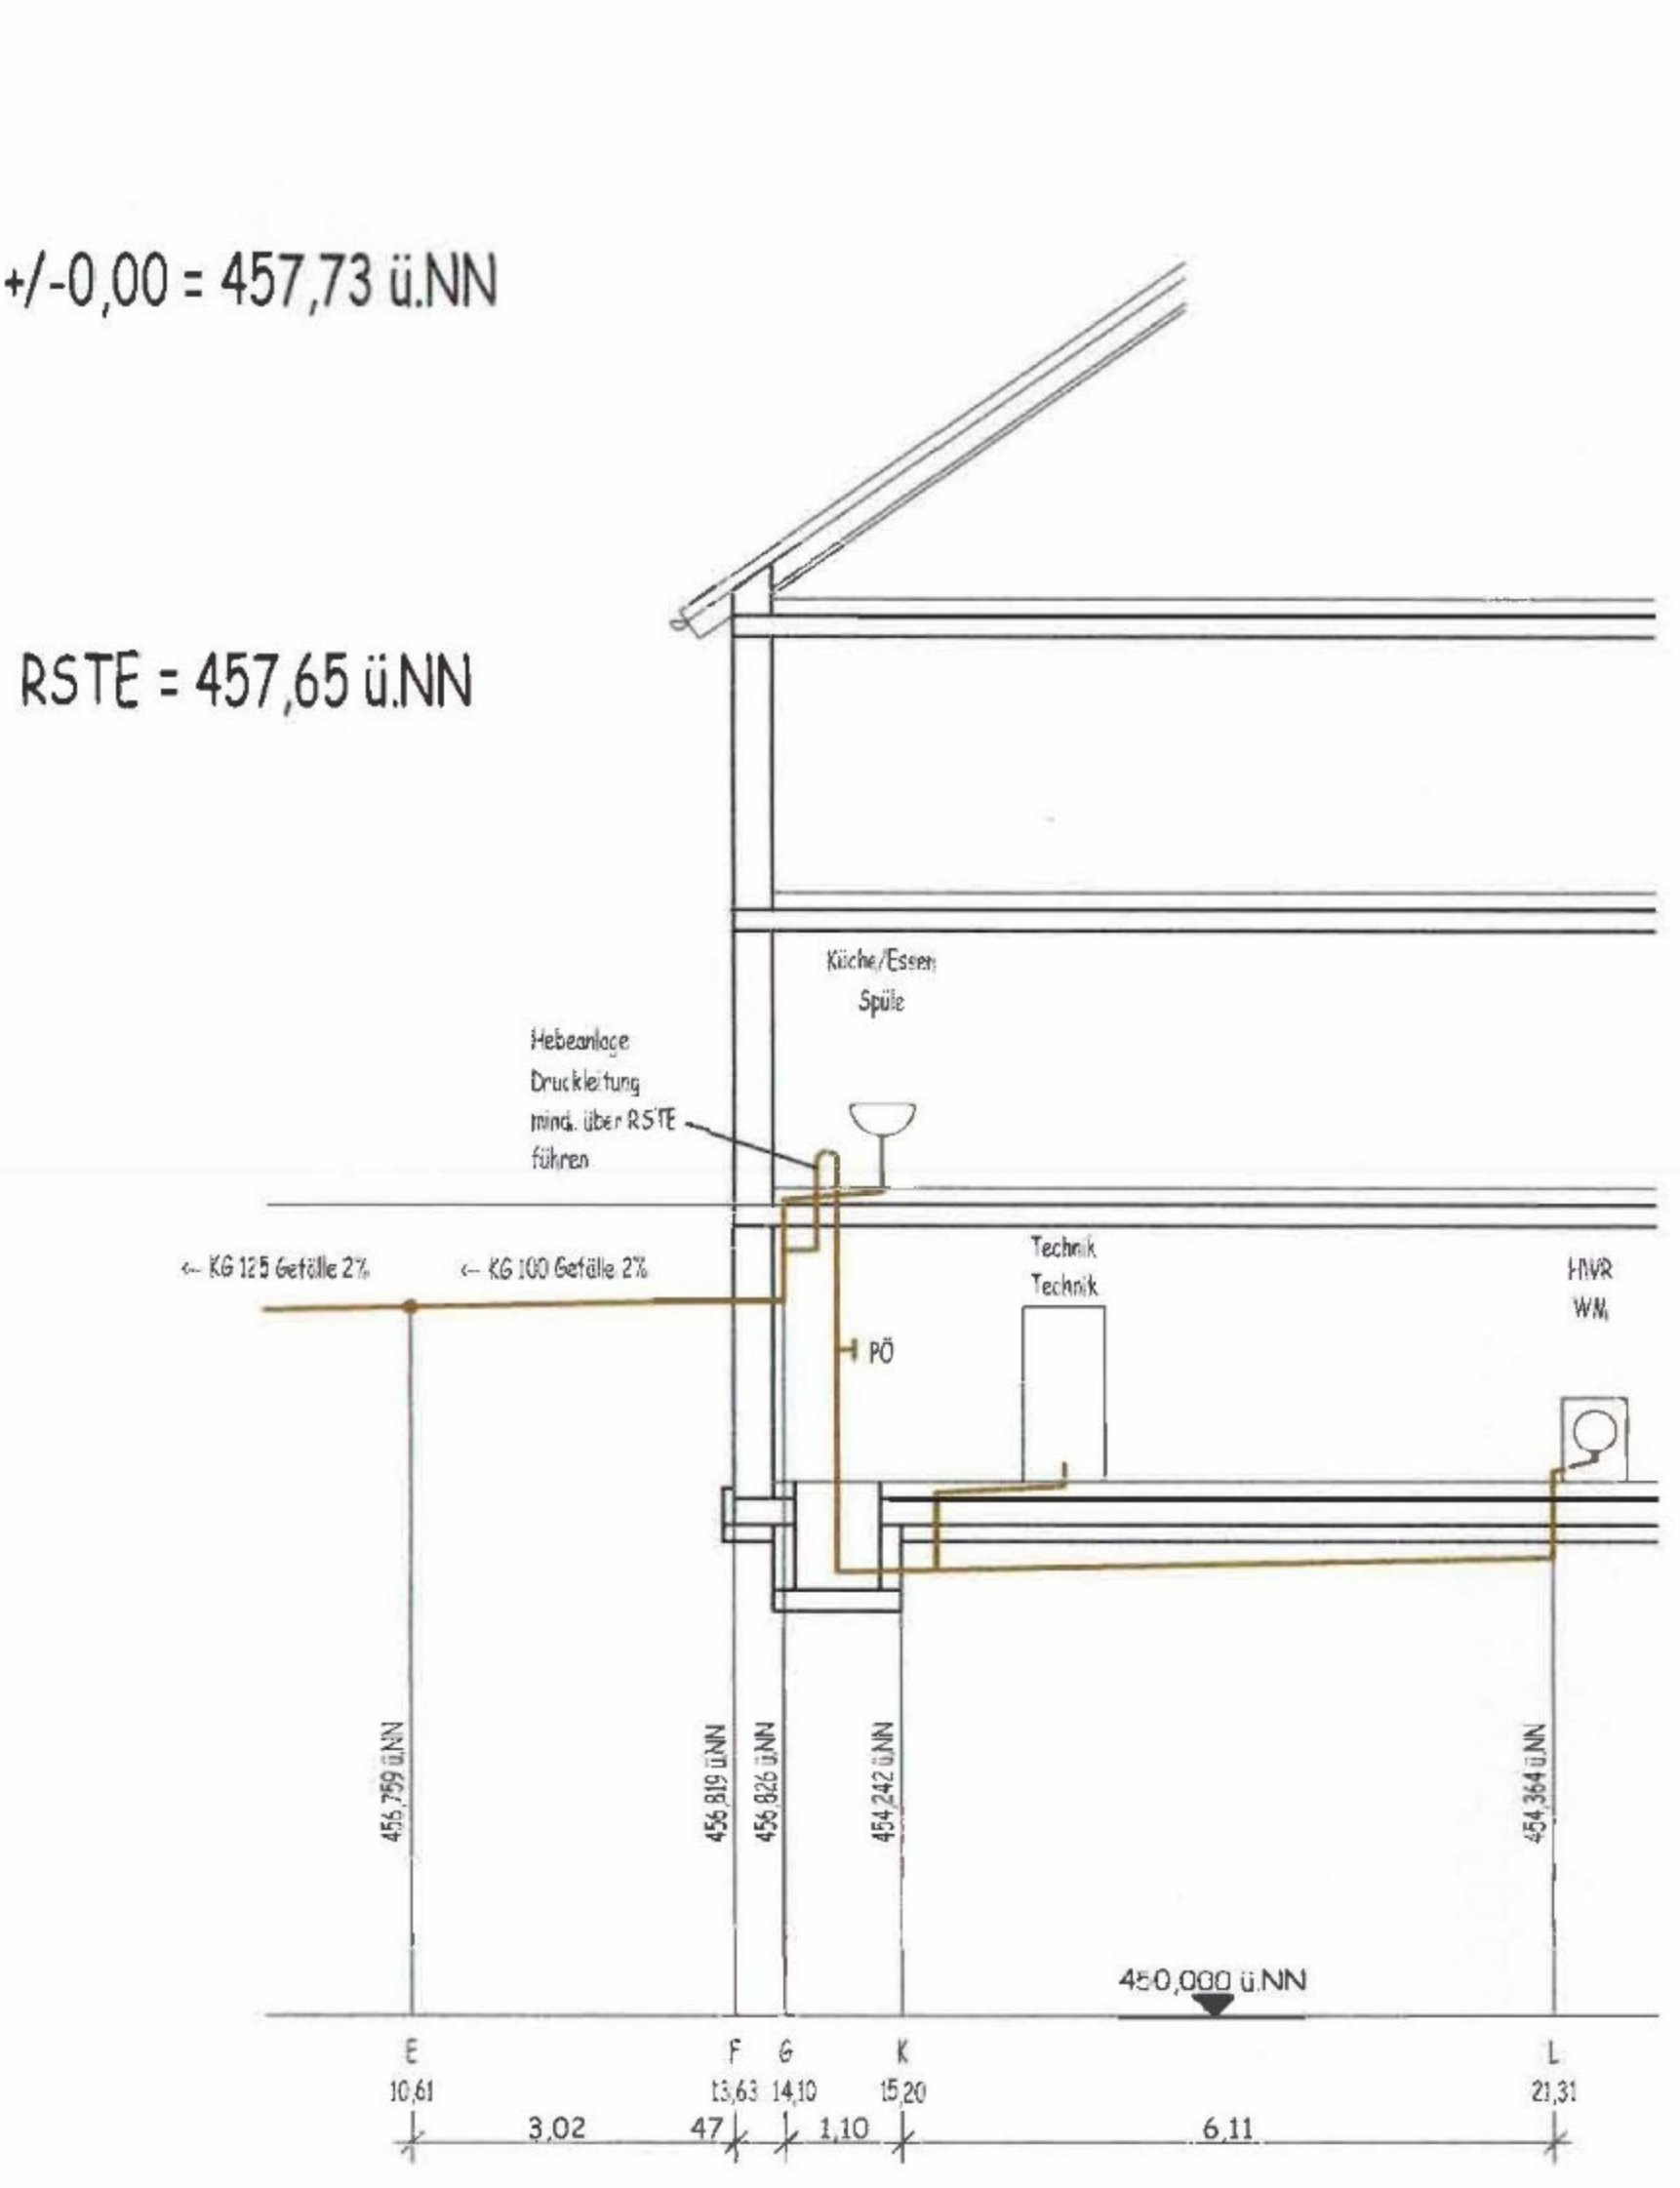


Schmutzwasserabwicklung

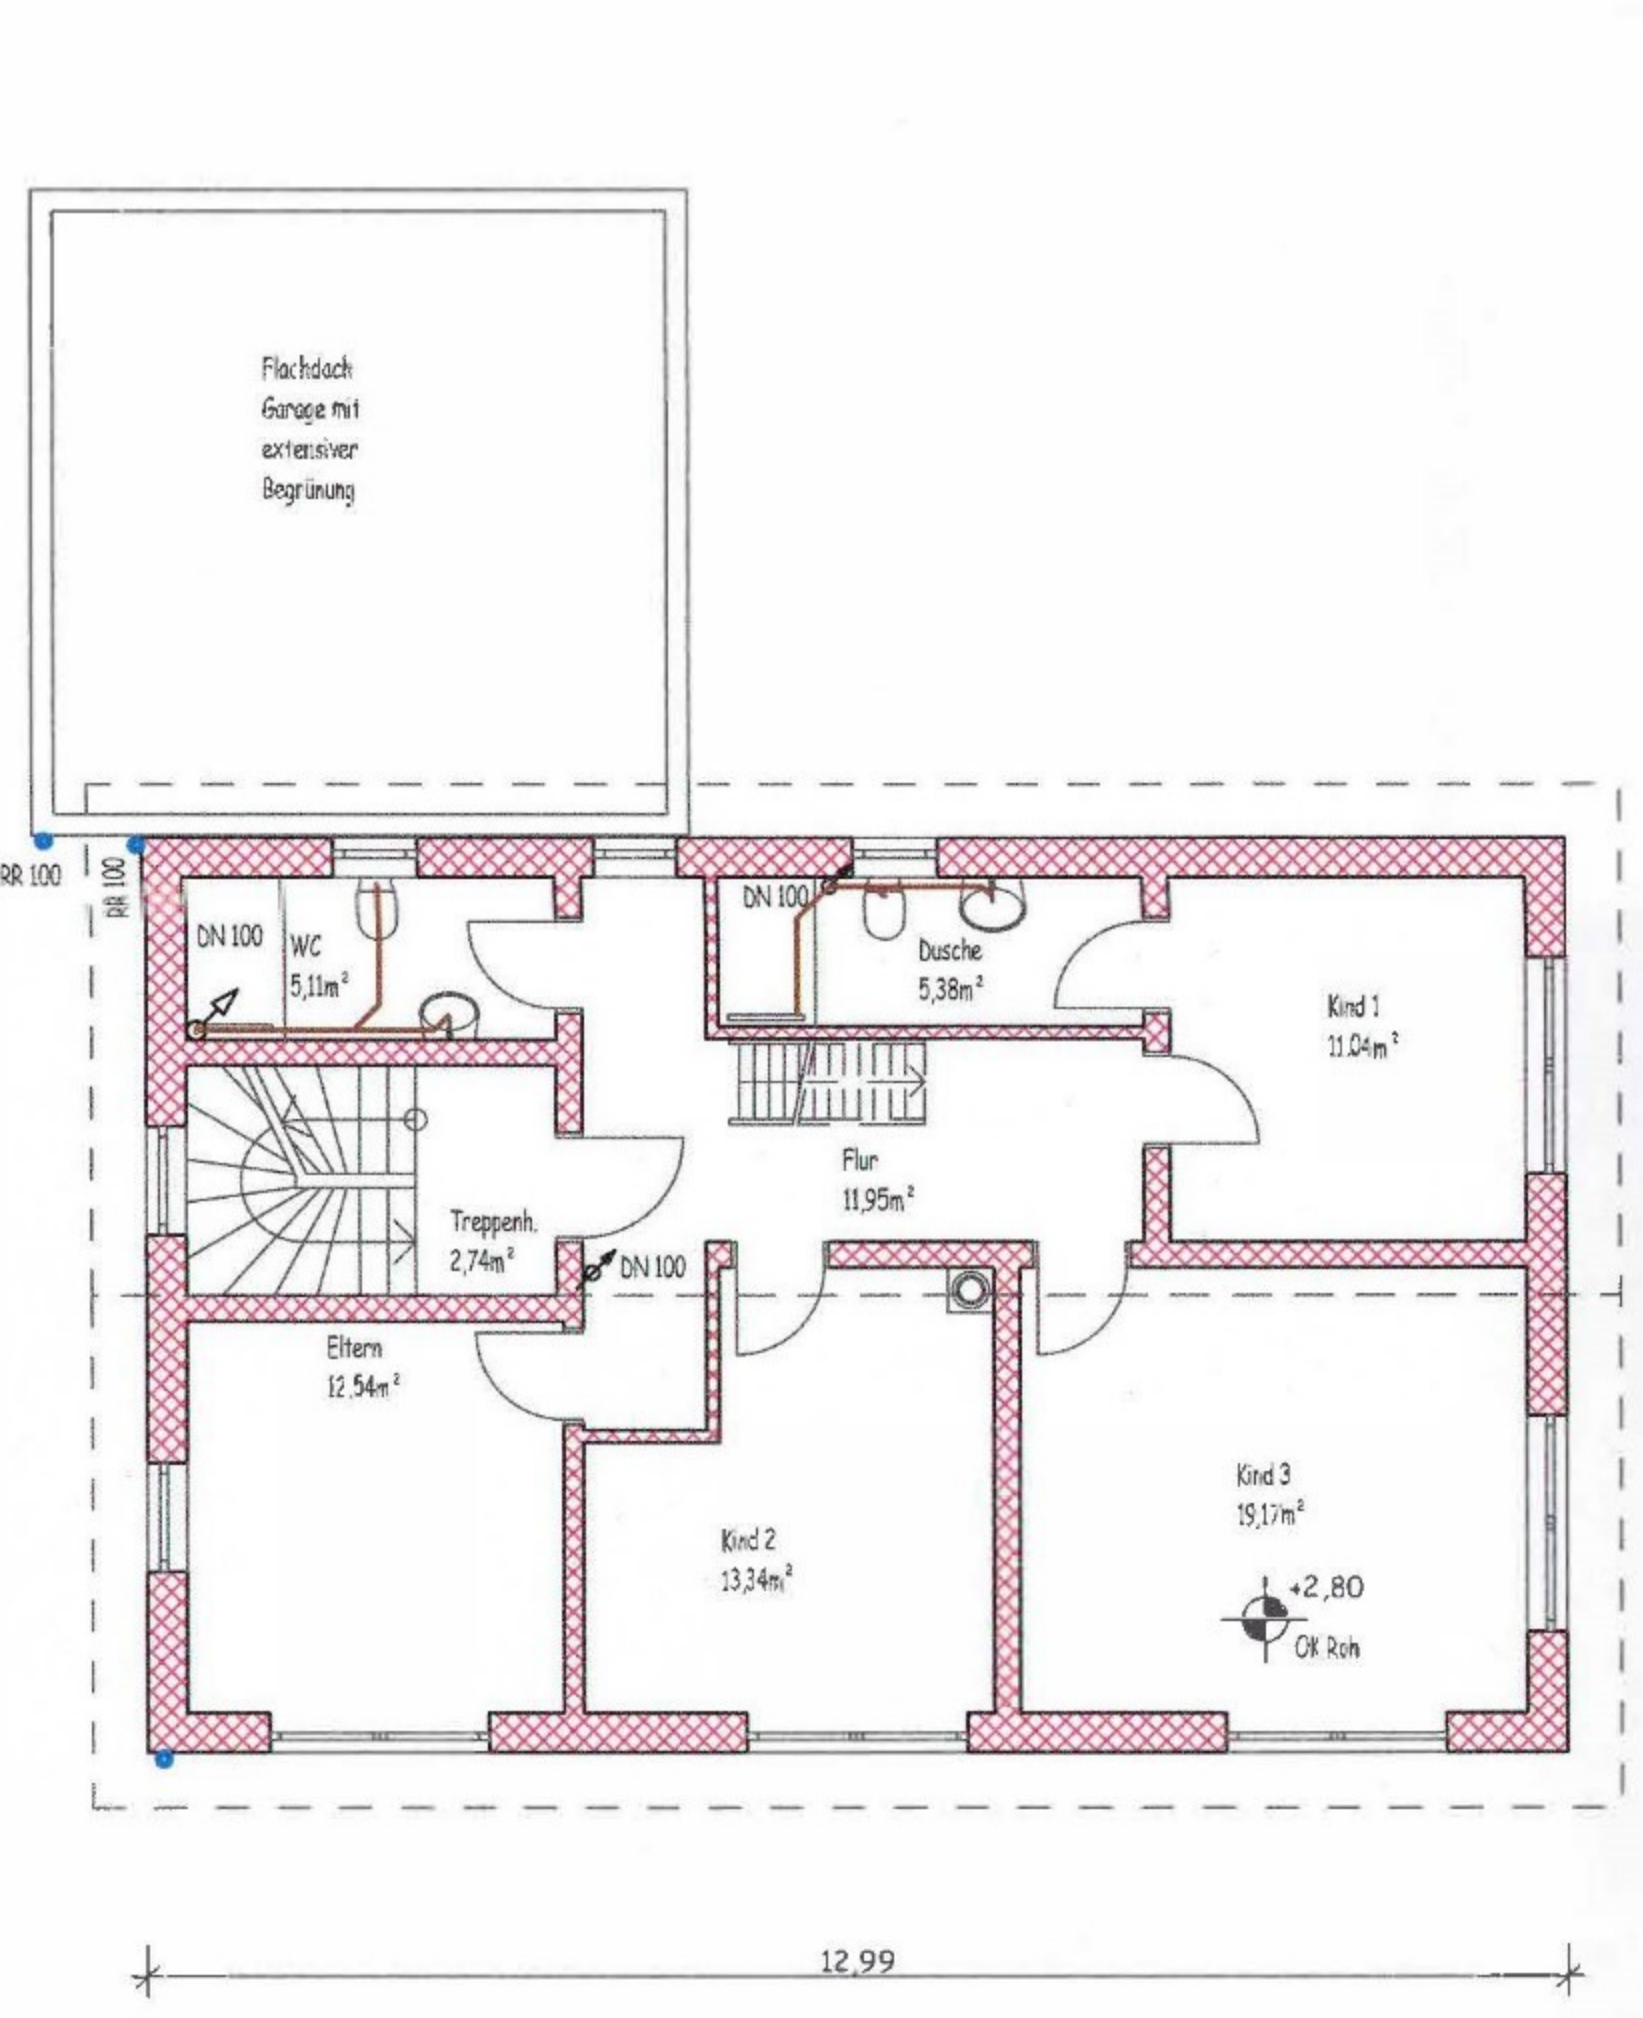


Obergeschoss

ACHTUNG !!!
VOR AUSFÜHRUNG IST DIE ENTWÄSSERUNG GEMÄß DEM VOR ORT
AUF DURCHFÜHRBARKEIT ZU ÜBERPRÜFEN. SÄMTLICHE NORMEN UND
DIN MUßTEN STRIKT EINERHALTEN WERDEN. VOR VERFÜLLEN MUß
DIE GEMEINDE HALLBERG MOOS INFORMIERT WERDEN !!

FÜR BESTEHENDE LEITUNGEN UND SCHÄCHTE WIRD SEITENS DER
BEHÖRDE UND DES PLANERS KEINE HAFTUNG ÜBERNOMMEN. LAGE,
HÖHEN, DN SOWIE GEFÄLLE DIESER SIND VON DER AUSFÜHRENDE
FIRMA ZU PRÜFEN !!

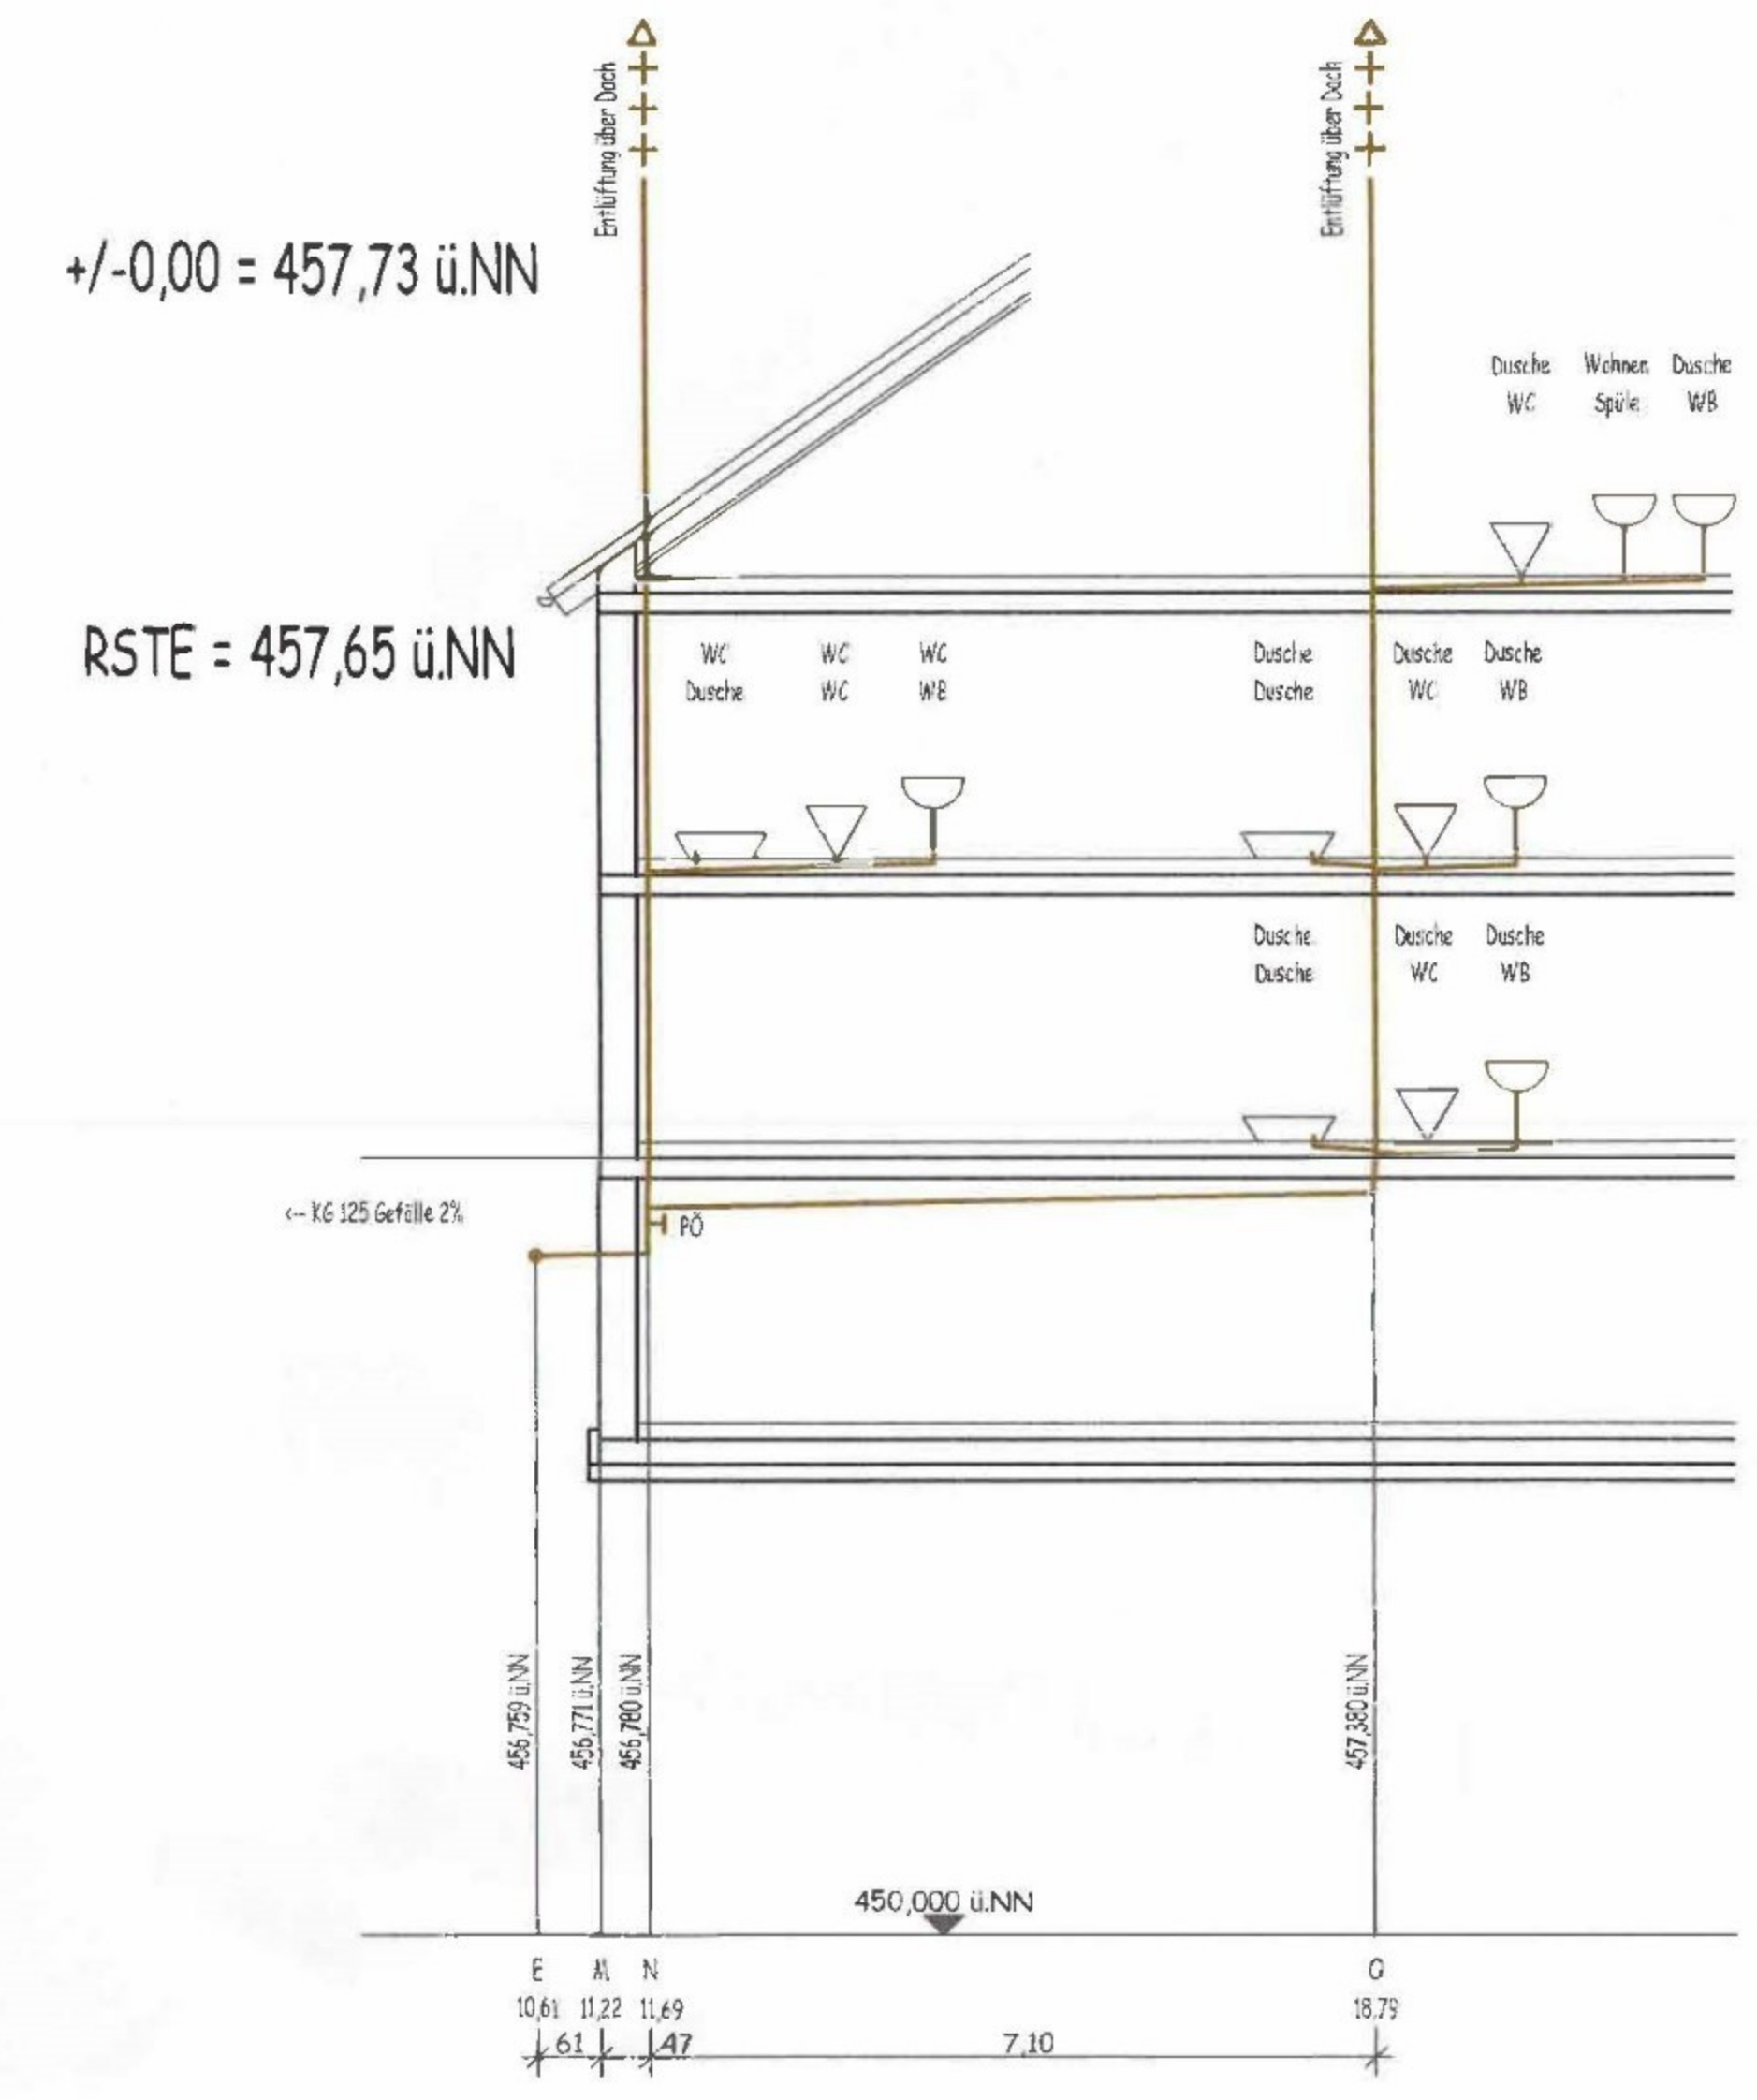

Schmutzwasserabwicklung

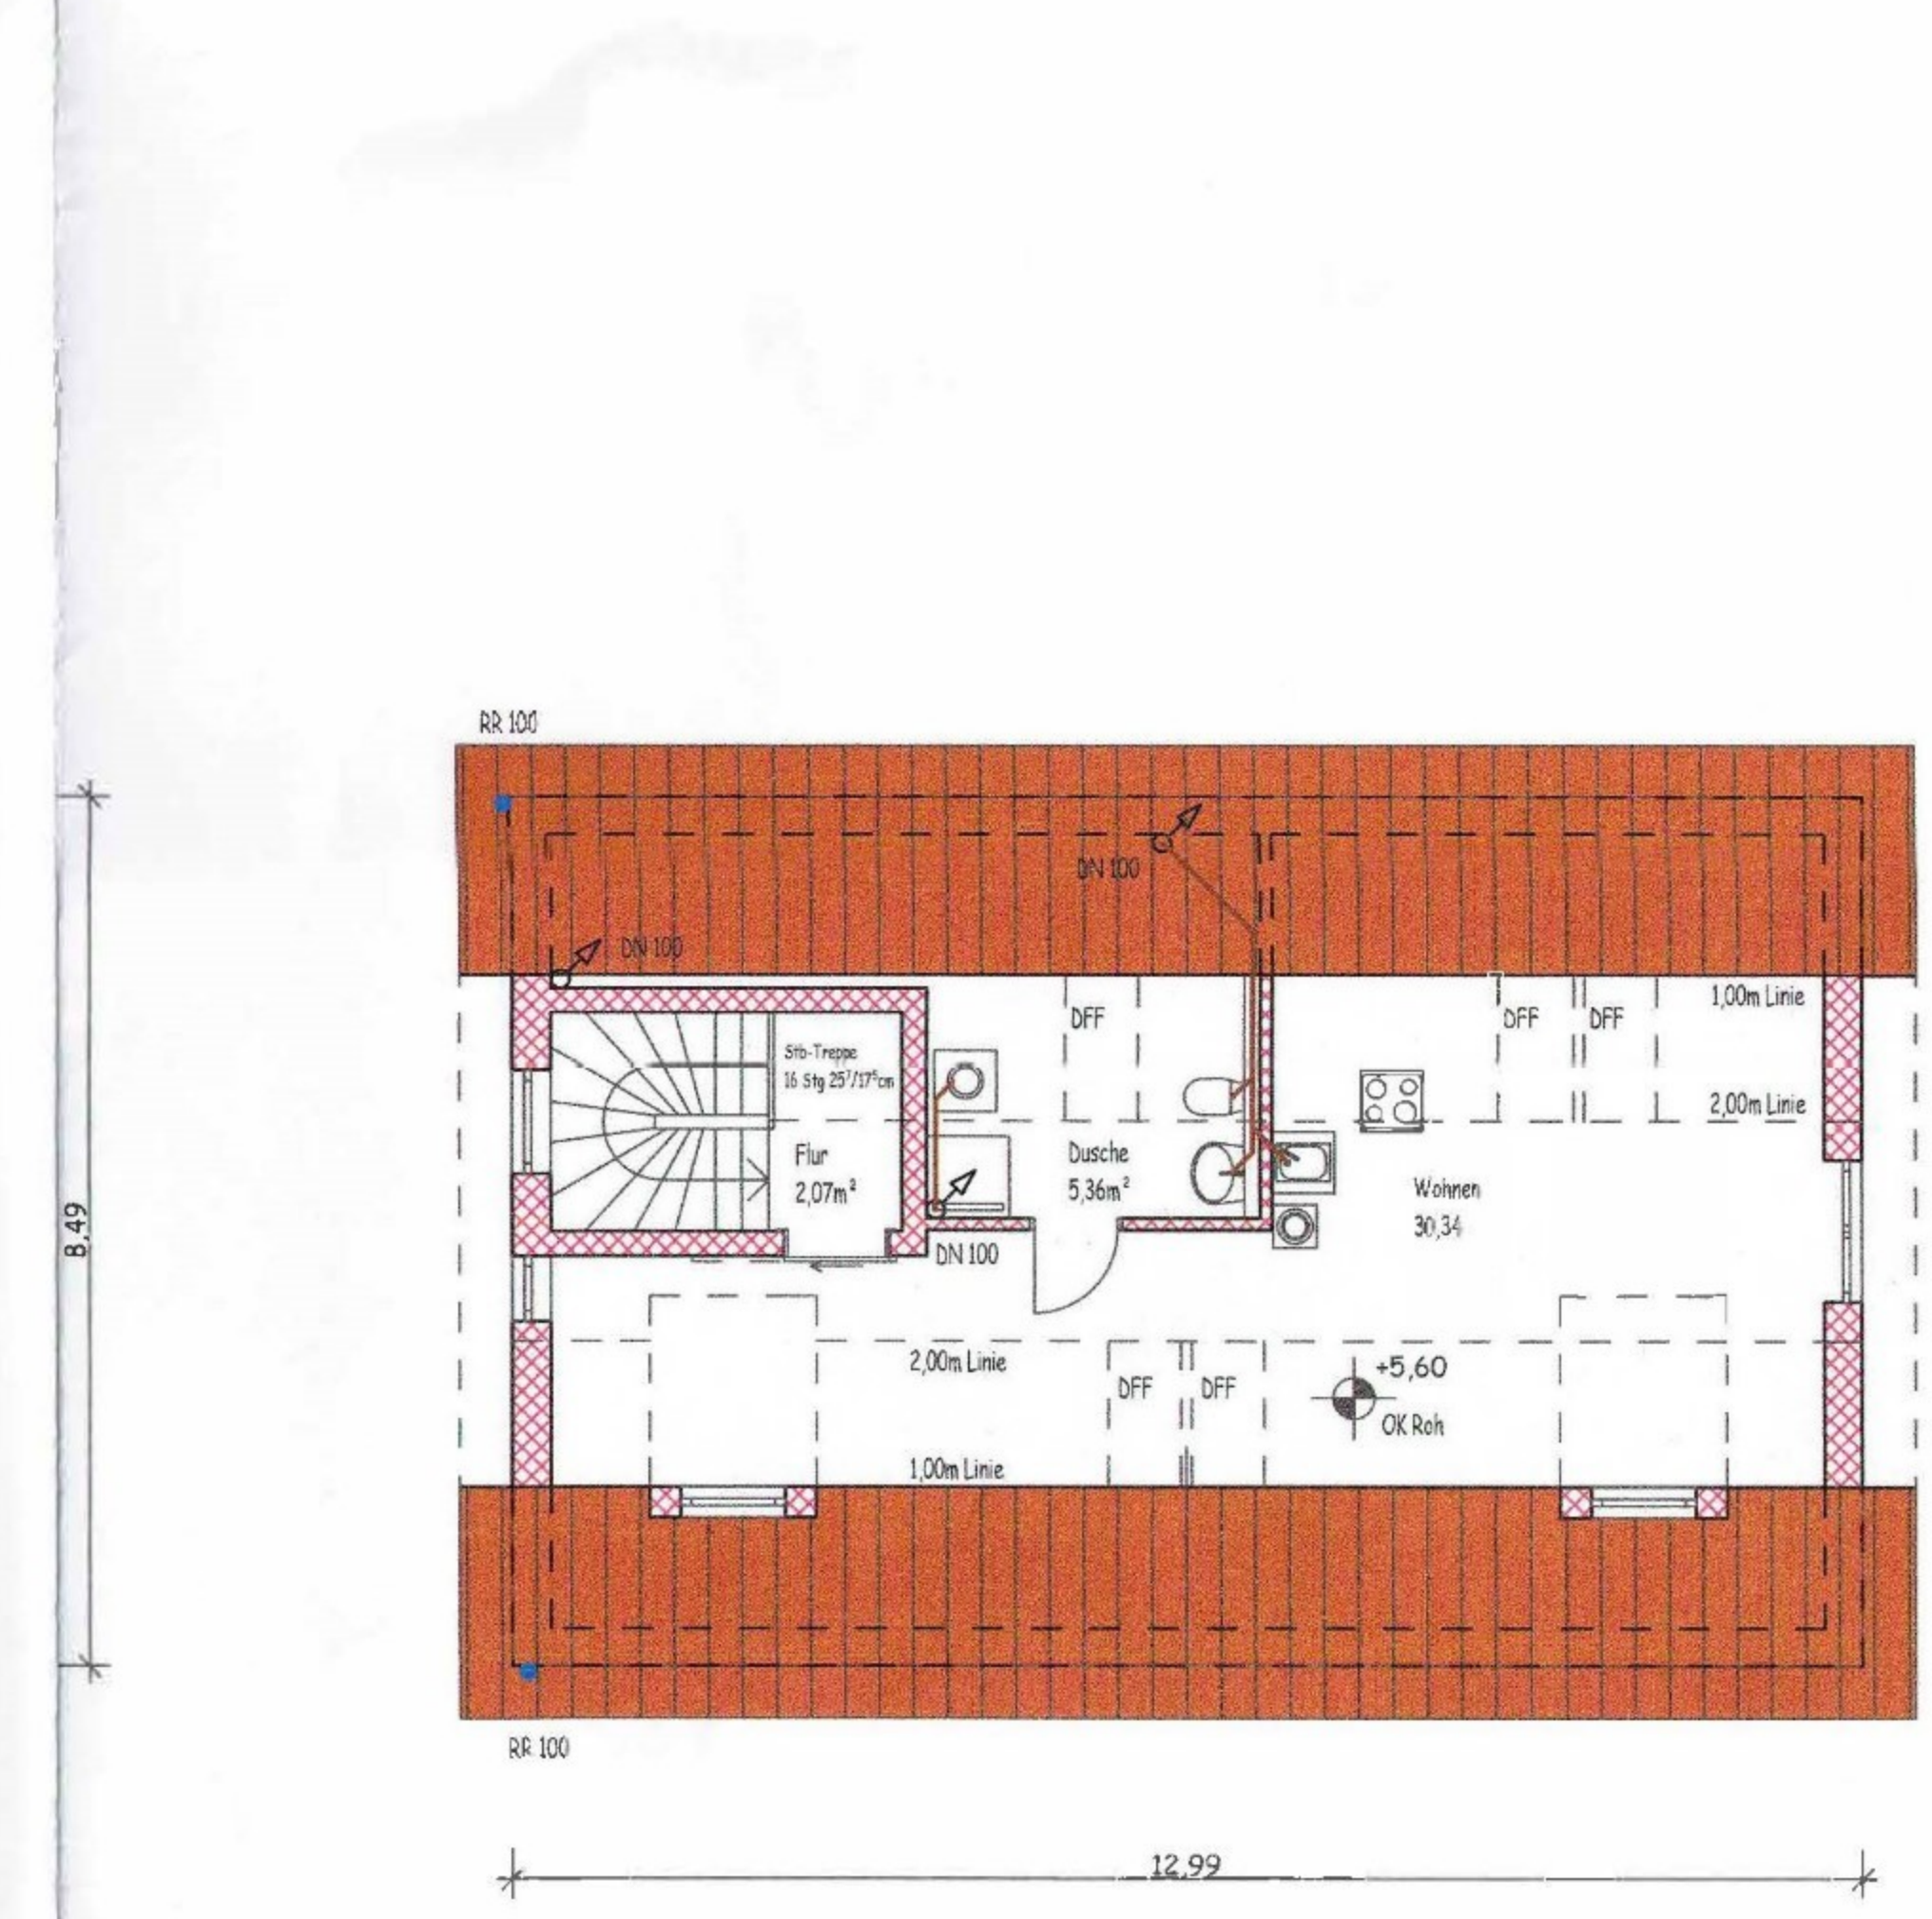

Dachgeschoss



TEKURPLAN
NEUBAU EINES EINFAMILIENHAUSES
MIT EINLIEGERWOHNUNG UND GARAGE

ENTWÄSSERUNGSPLAN

BAUHERR:

PLANUNG: