



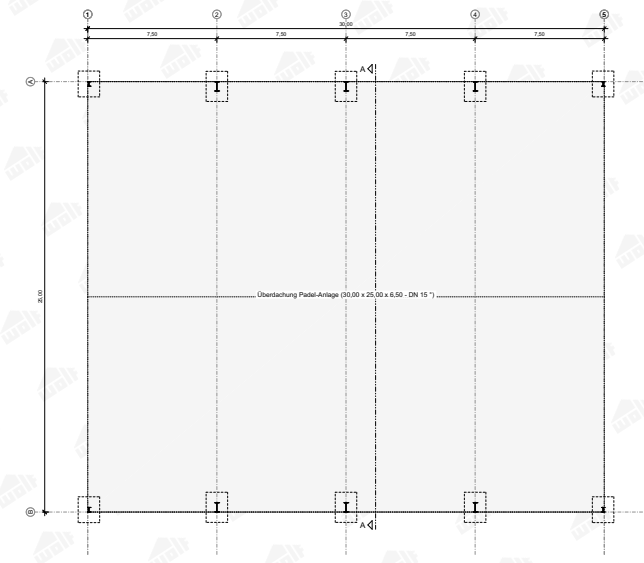

Beispiel-Planung Halle Padelplätze

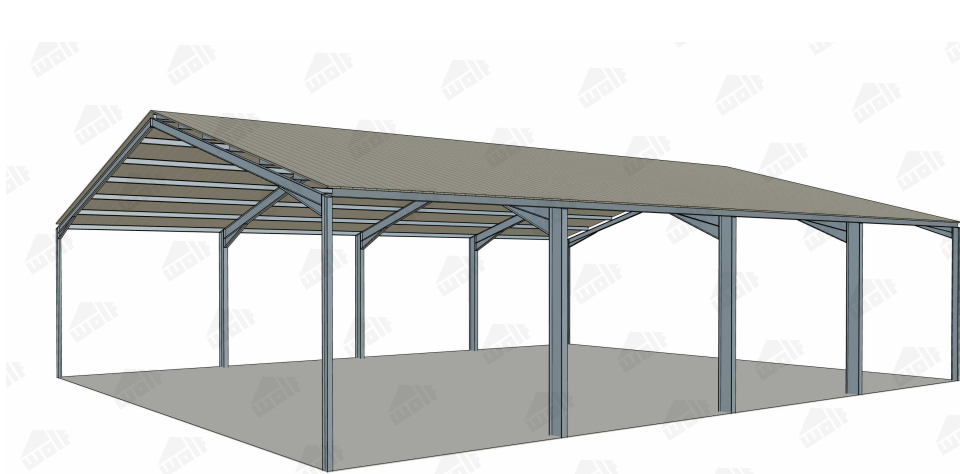

Beispiel Abbildung Padelplatz



Beispiel Abbildungen Minigolfanlage

LEGENDE

- Befestigte Fläche/Pflaster
- Wassergebundene Wegedecke
- Rasengitter
- Wiese
- Befahrbarer Belag/Asphalt
- Minigolfbahn mit Abstandsgrün
- Wasser
- Zaun
- Fahrradanlehnbügel
- EPDM Belag (Padelplatz und Umgebung)
- Nebengebäude Technik, Sanitär, Lager
- Pflanzfläche
- Bestandsbaum
- Baum Neupflanzung
- Sträucher Neupflanzung
- Terrassenbereich mit Tisch-Bank-kombi
- Umgriff Pachtfläche

Die Grundstücksgrenzen und grundstücksbezogene Bauteile dürfen nicht aus den Außenanlageplänen gemessen werden. Es gilt die ordentliche Vermarkung bzw. die Angaben des zuständigen Vermessers. Die dargestellten Sparten dienen lediglich als Orientierungshilfe. Lage, Vollständigkeit und Aktualität können nicht garantiert werden. Verbindlich sind die jeweiligen Fachplanungen. Bei der weiteren Planungen sind die Vorschriften und Verordnungen bezüglich Baumschutz besonders zu beachten (u.a. DIN 18920).

b	Überarbeitung Padelplätze, Einfügen Halle	23.08.26	jb
a	Einfügen der Vermessung	17.11.25	ju
Index	Änderung	Datum	gez.

Minigolf und Padelplatz Hallbergmoos

Inhalt	GESTALTUNG UND ERSCHLIEßUNGSPLAN		Plannr. 177_631.300.01a
Datum	01.09.2026	Bearb. ju/jb	Maßstab 1 : 200
Bauherr	Robert Gebhard Stiftwiesenweg 5 85399 Hallbergmoos		
Planer	FREI Berger - Fuchs Landschaftsarchitekten PartG mbB RAUM		

Vermessung: ASTHO Vermessungs GmbH vom 12.11.2025