


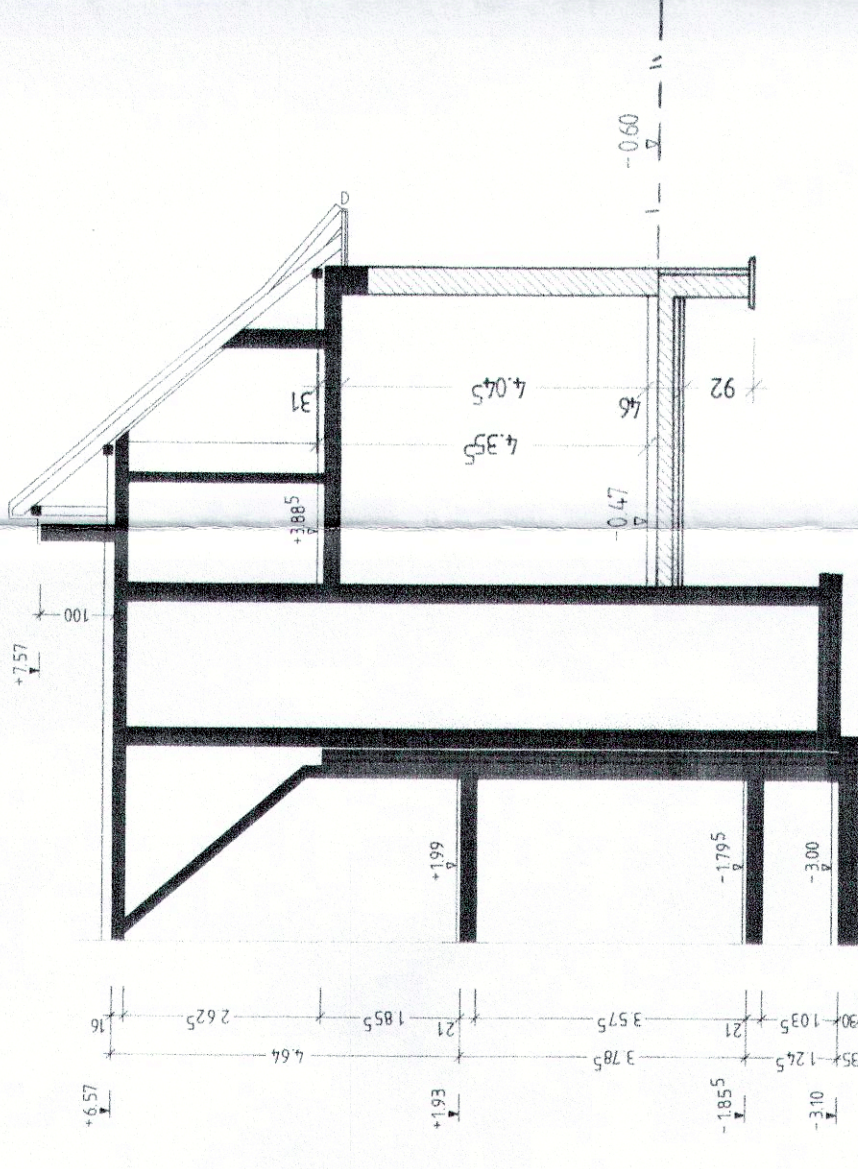


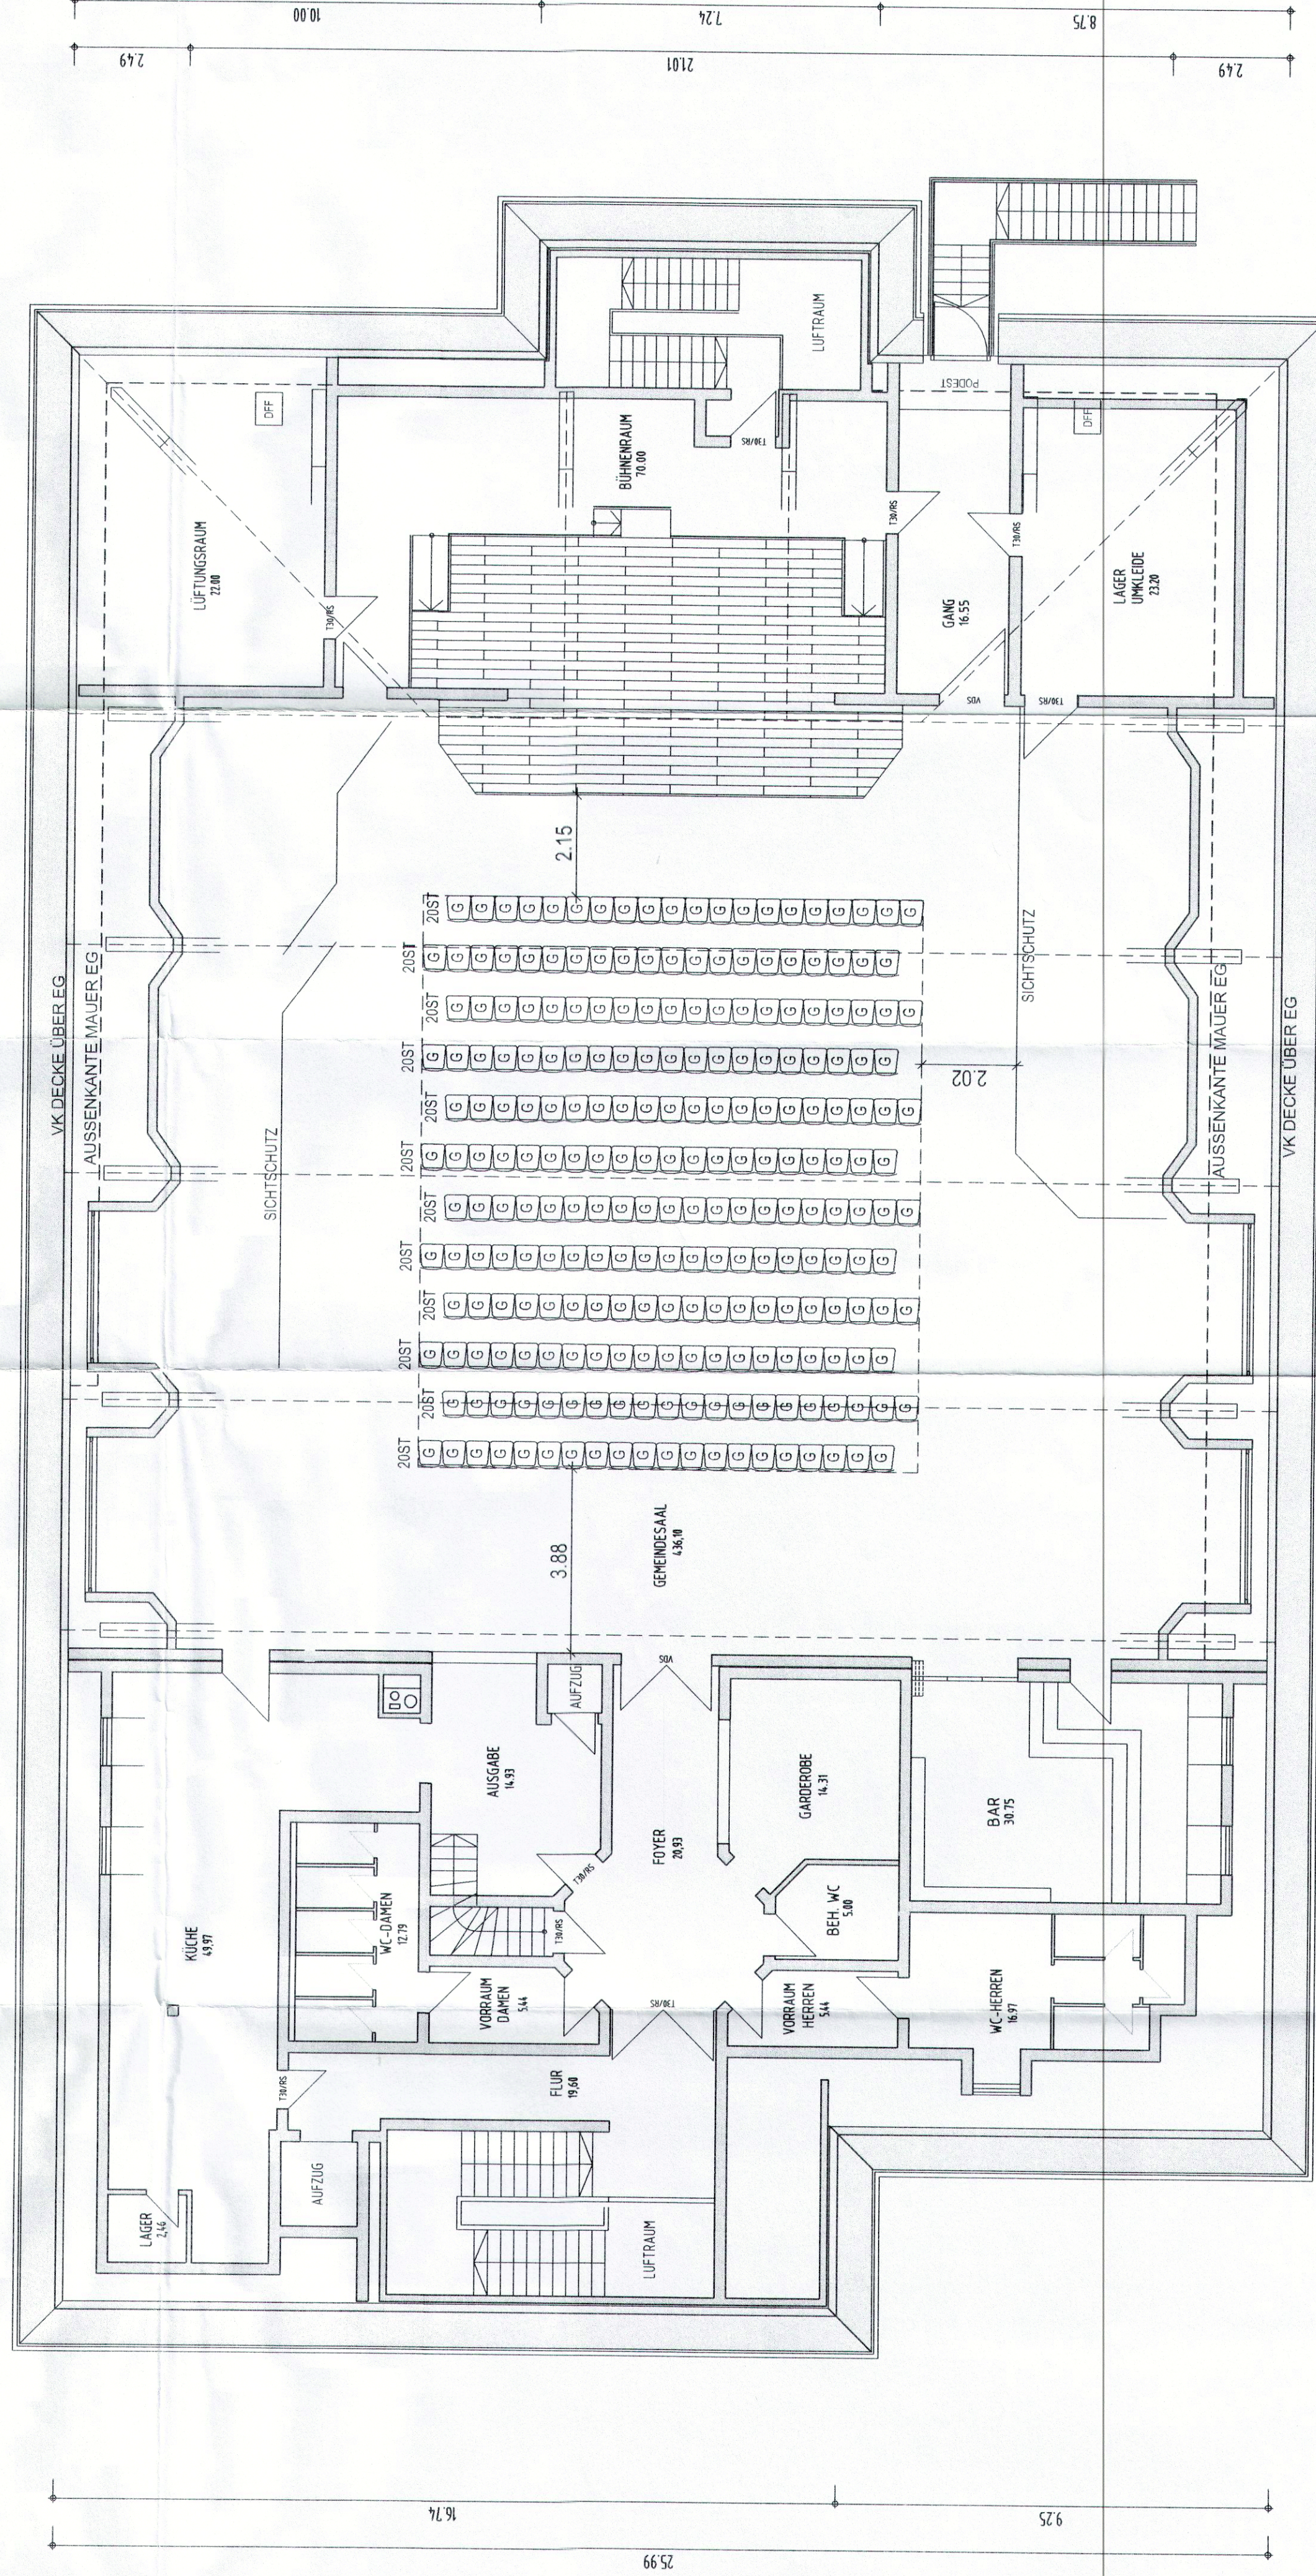


SCHNITT LAGER

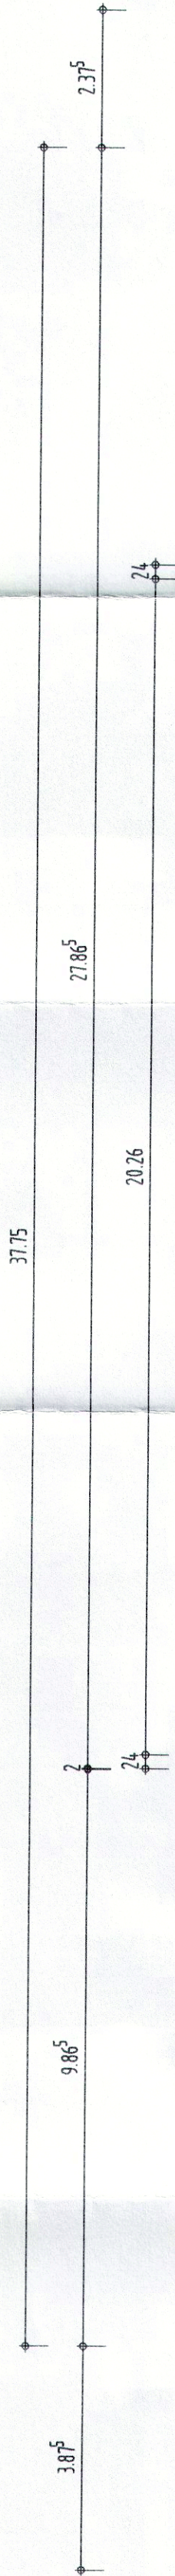

OBERGESCHOSS
BESTUHLUNG MIT 240 STÜHLE

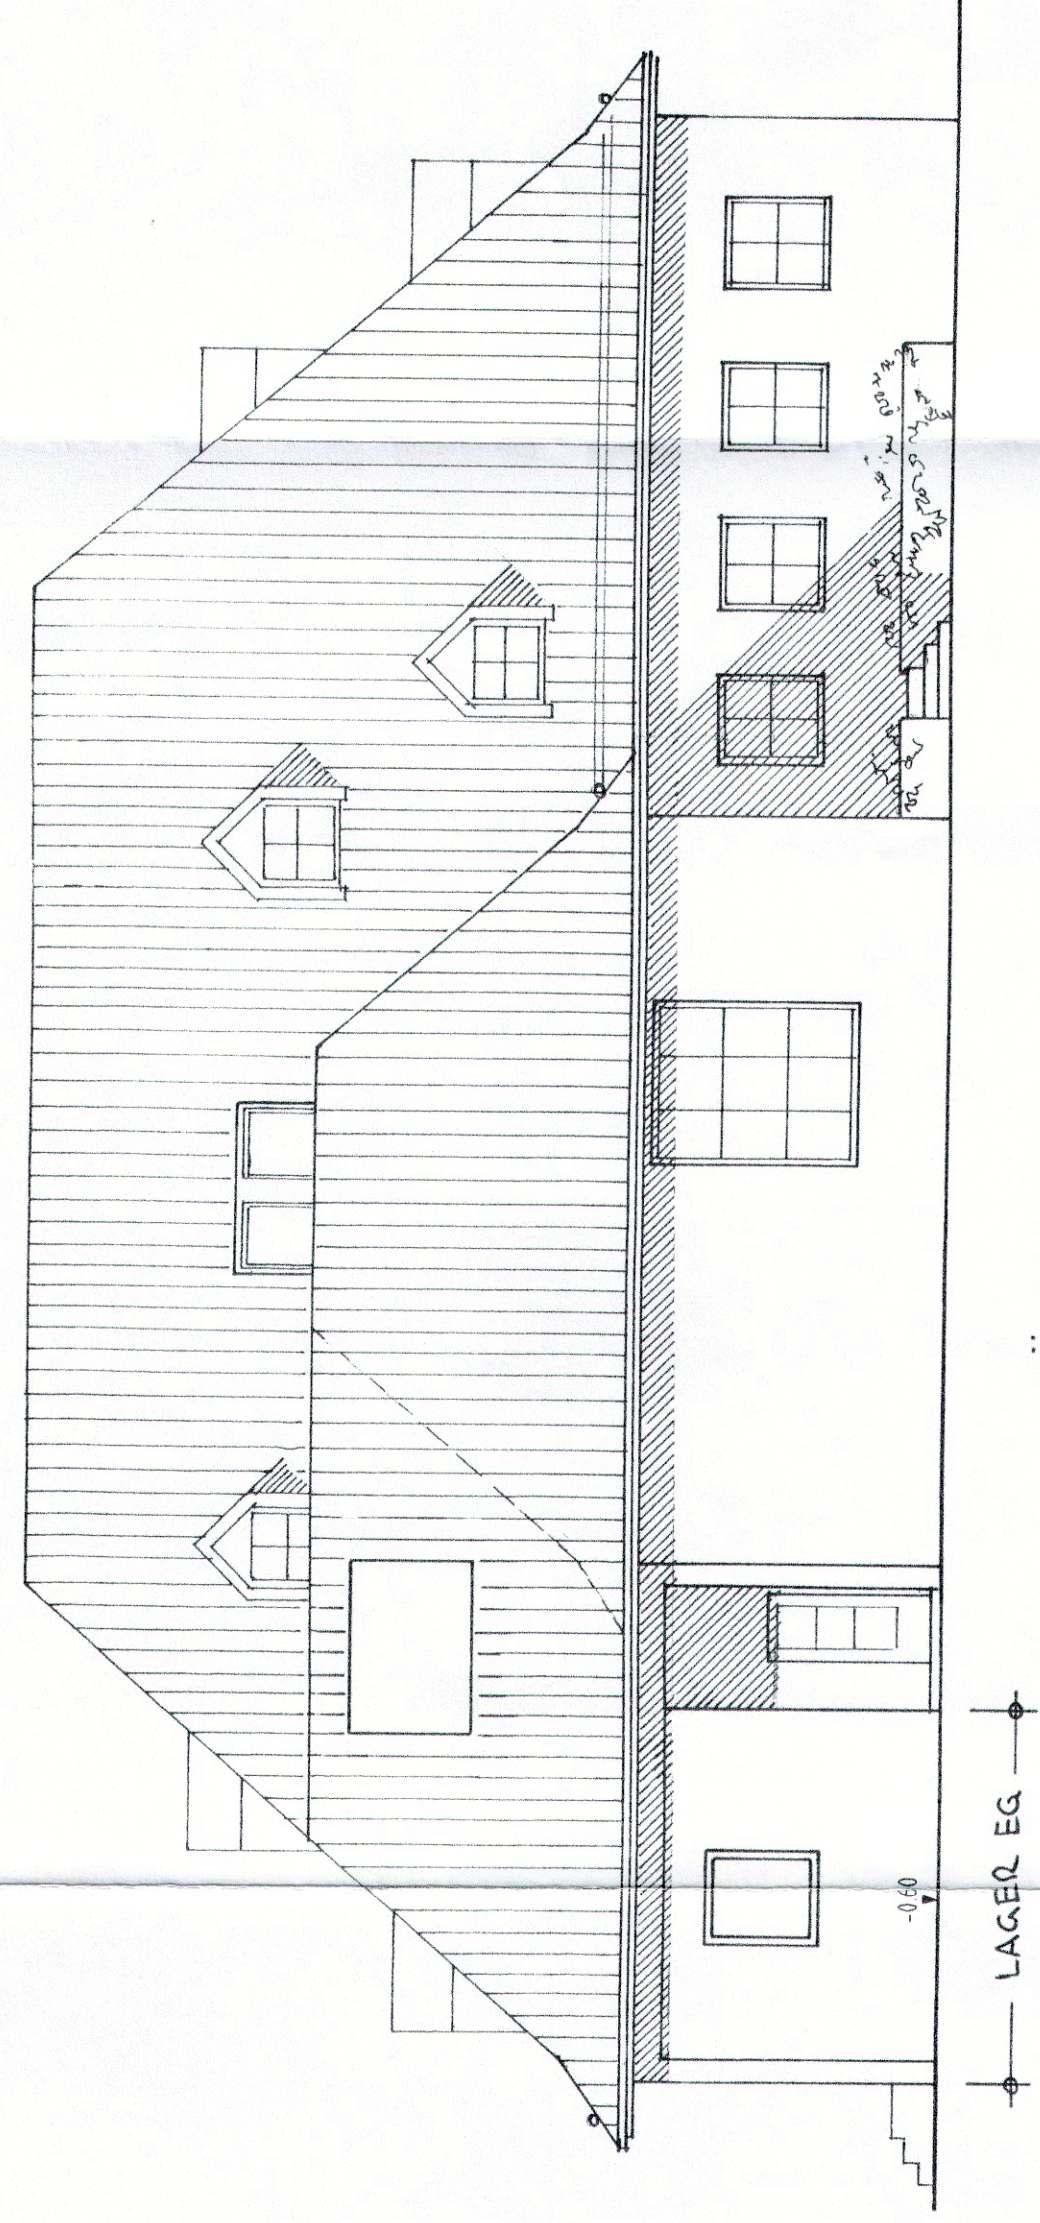

SÜDANSICHT

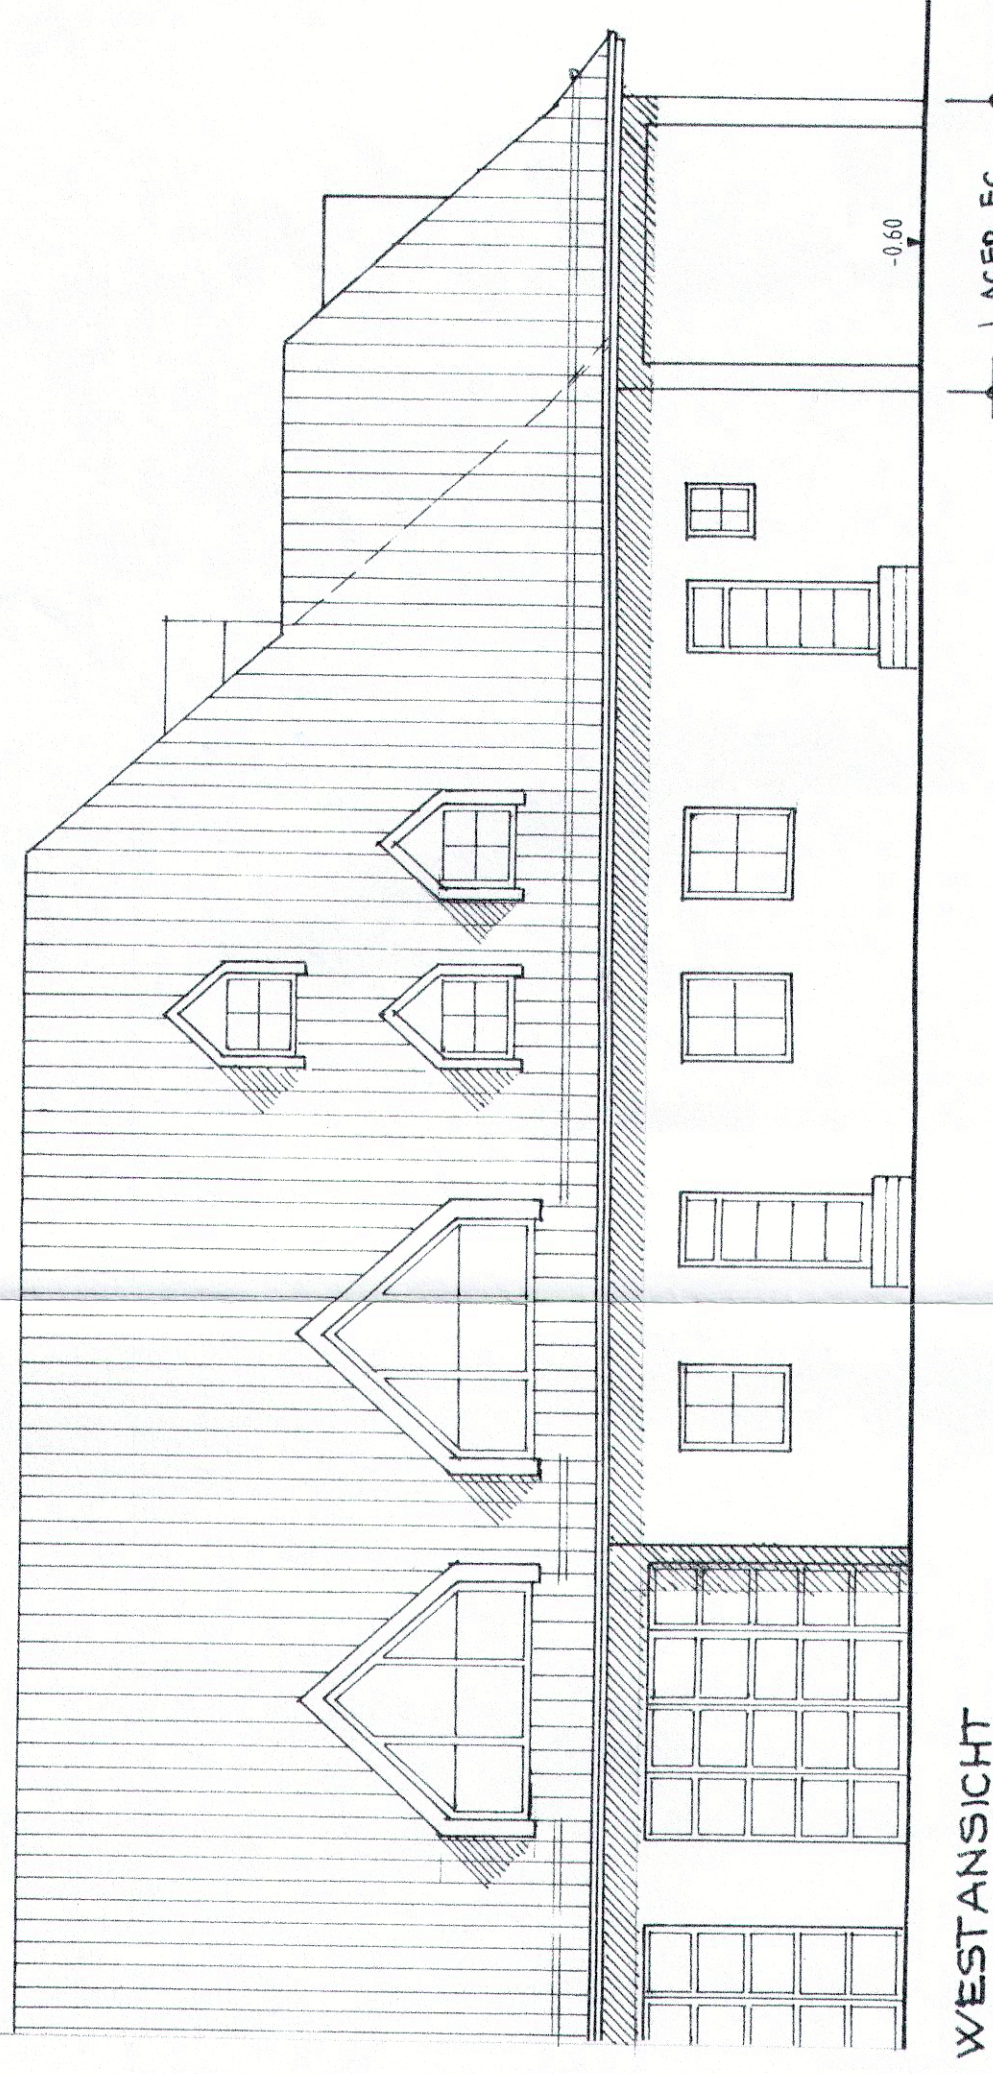

WESTANSICHT

EINGABEPLAN:
GRUNDRISSSE, SCHNITT, ANSICHTEN M = 1 : 100

BAUHERR UND
GRUNDEIGENTÜMER:

BAUORT:

BAUHERR UND
GRUNDEIGENTÜMER:

NACHBARN:
ZUR KENNNTNIS GENOMMEN
UND ZUGESTIMMT:

Landratsamt Freising
Fachtechn. geprüft
Freising, 27.06.2012

GENEHMIGT
mit D...

des Landratsamtes Freising
13. Sep. 2012

PLANFERTIGER:
16. JULI 2012

UMB AU SOWIE MODERNISIERUNG GEMEINDESAAL
BESTUHLUNG MIT 240 STÜHLE
ANBAU EINES LAGERRAUMES

PLANNR: 1221/300

[illegible]

GEMEINDE HALLBERGMOOS
THERESIENSTRASSE 76
85399 HALLBERGMOOS

85399 HALLBERGMOOS
THERESIENSTRASSE 6
GEMARKUNG HALLBERGMOOS
FL. NR. 91

K. Stallmeister
Erster Bürgermeister

87/3. GREGORTSCHEK SANDRA UND OLIVER

8778 HENNING OLIVED

88/2 KATHOLISCHE PÄDAGOGIKFORSCHUNG

90. 96. KATHOLISCHE PFARRKIRCHENSIEFTUNG

RENTZ
ARCHITEKTUR + INGENIEURBÜRO
FREISINGER STR. 13
85399 HALLBERGMOOS
TELEFON 08 11 / 5 50 80, FAX 5 50 82 1

174 547