



WESTANSICHT


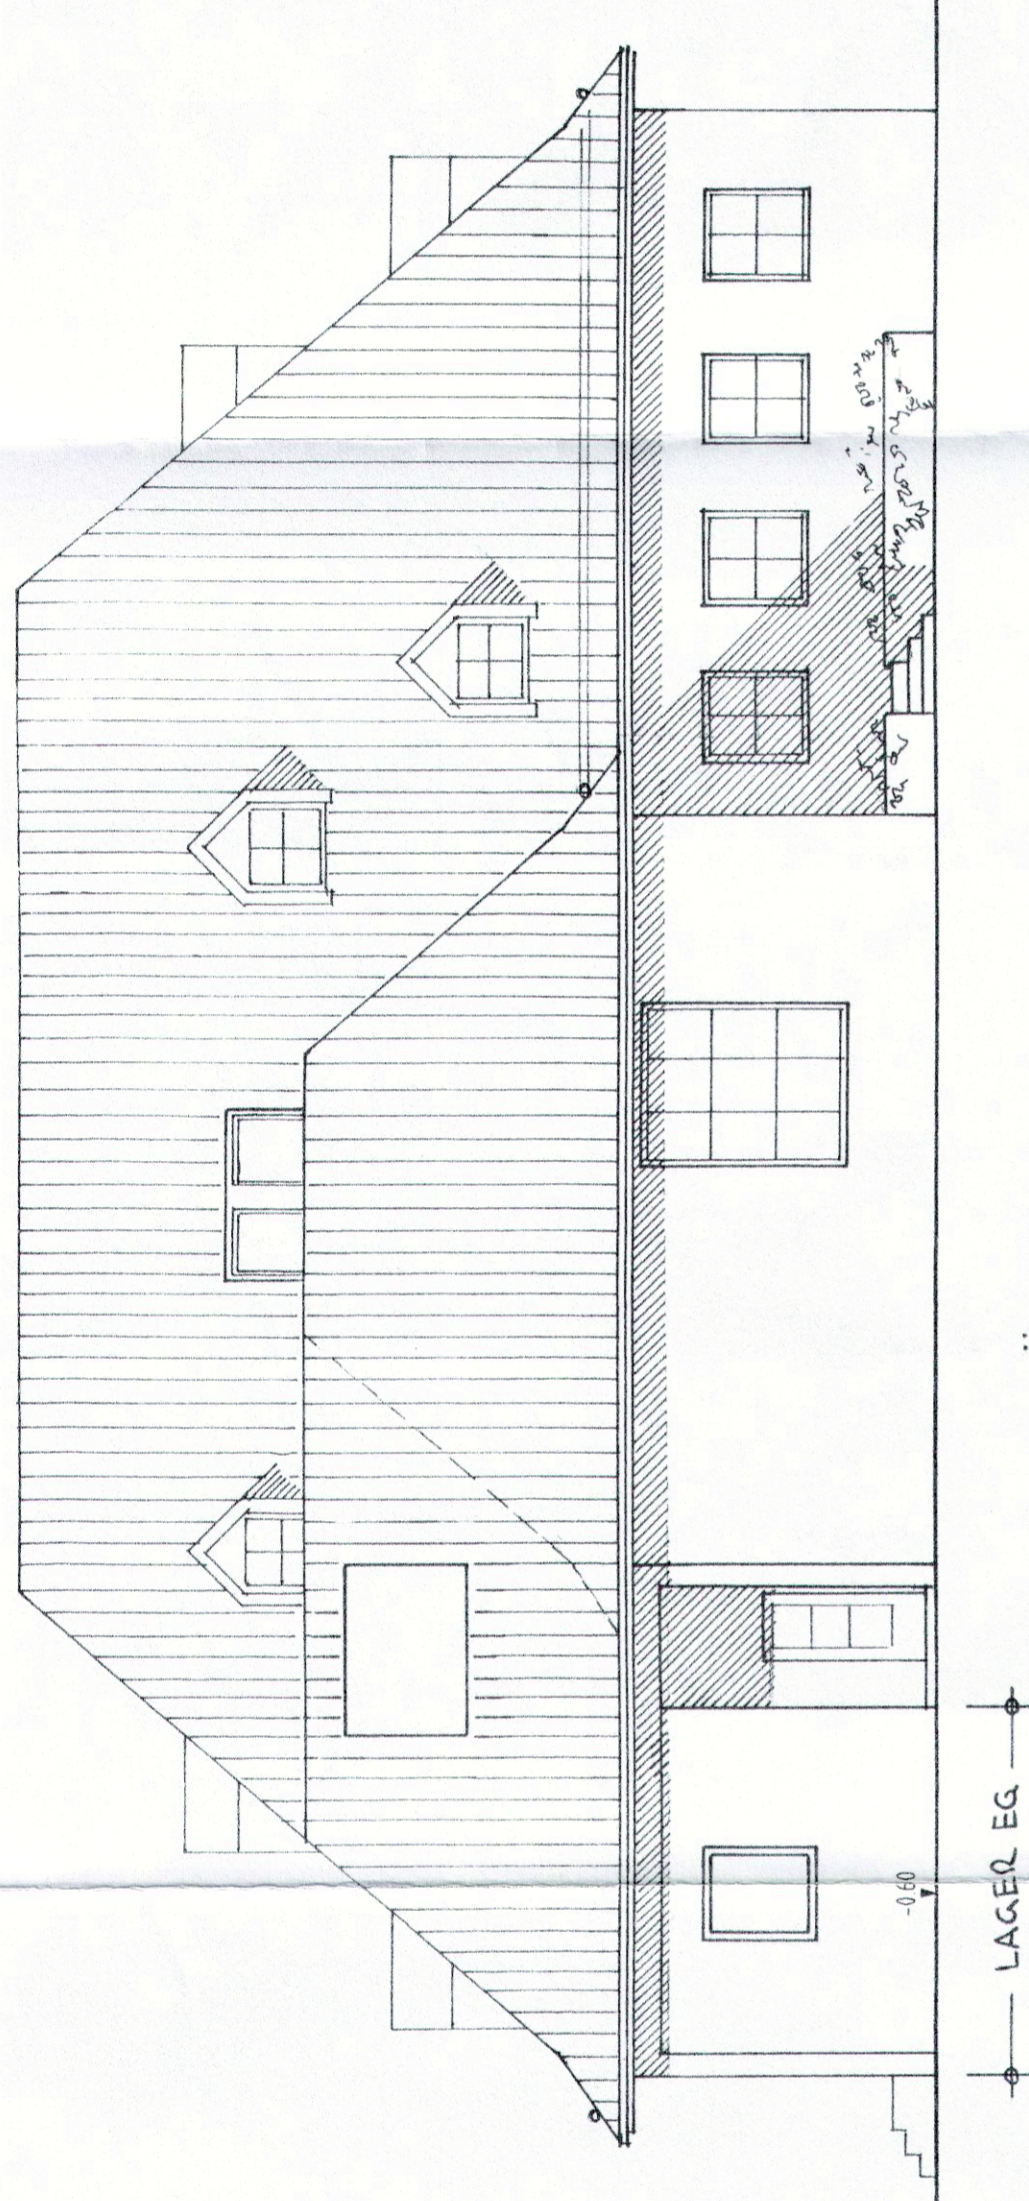


SÜDANSICHT

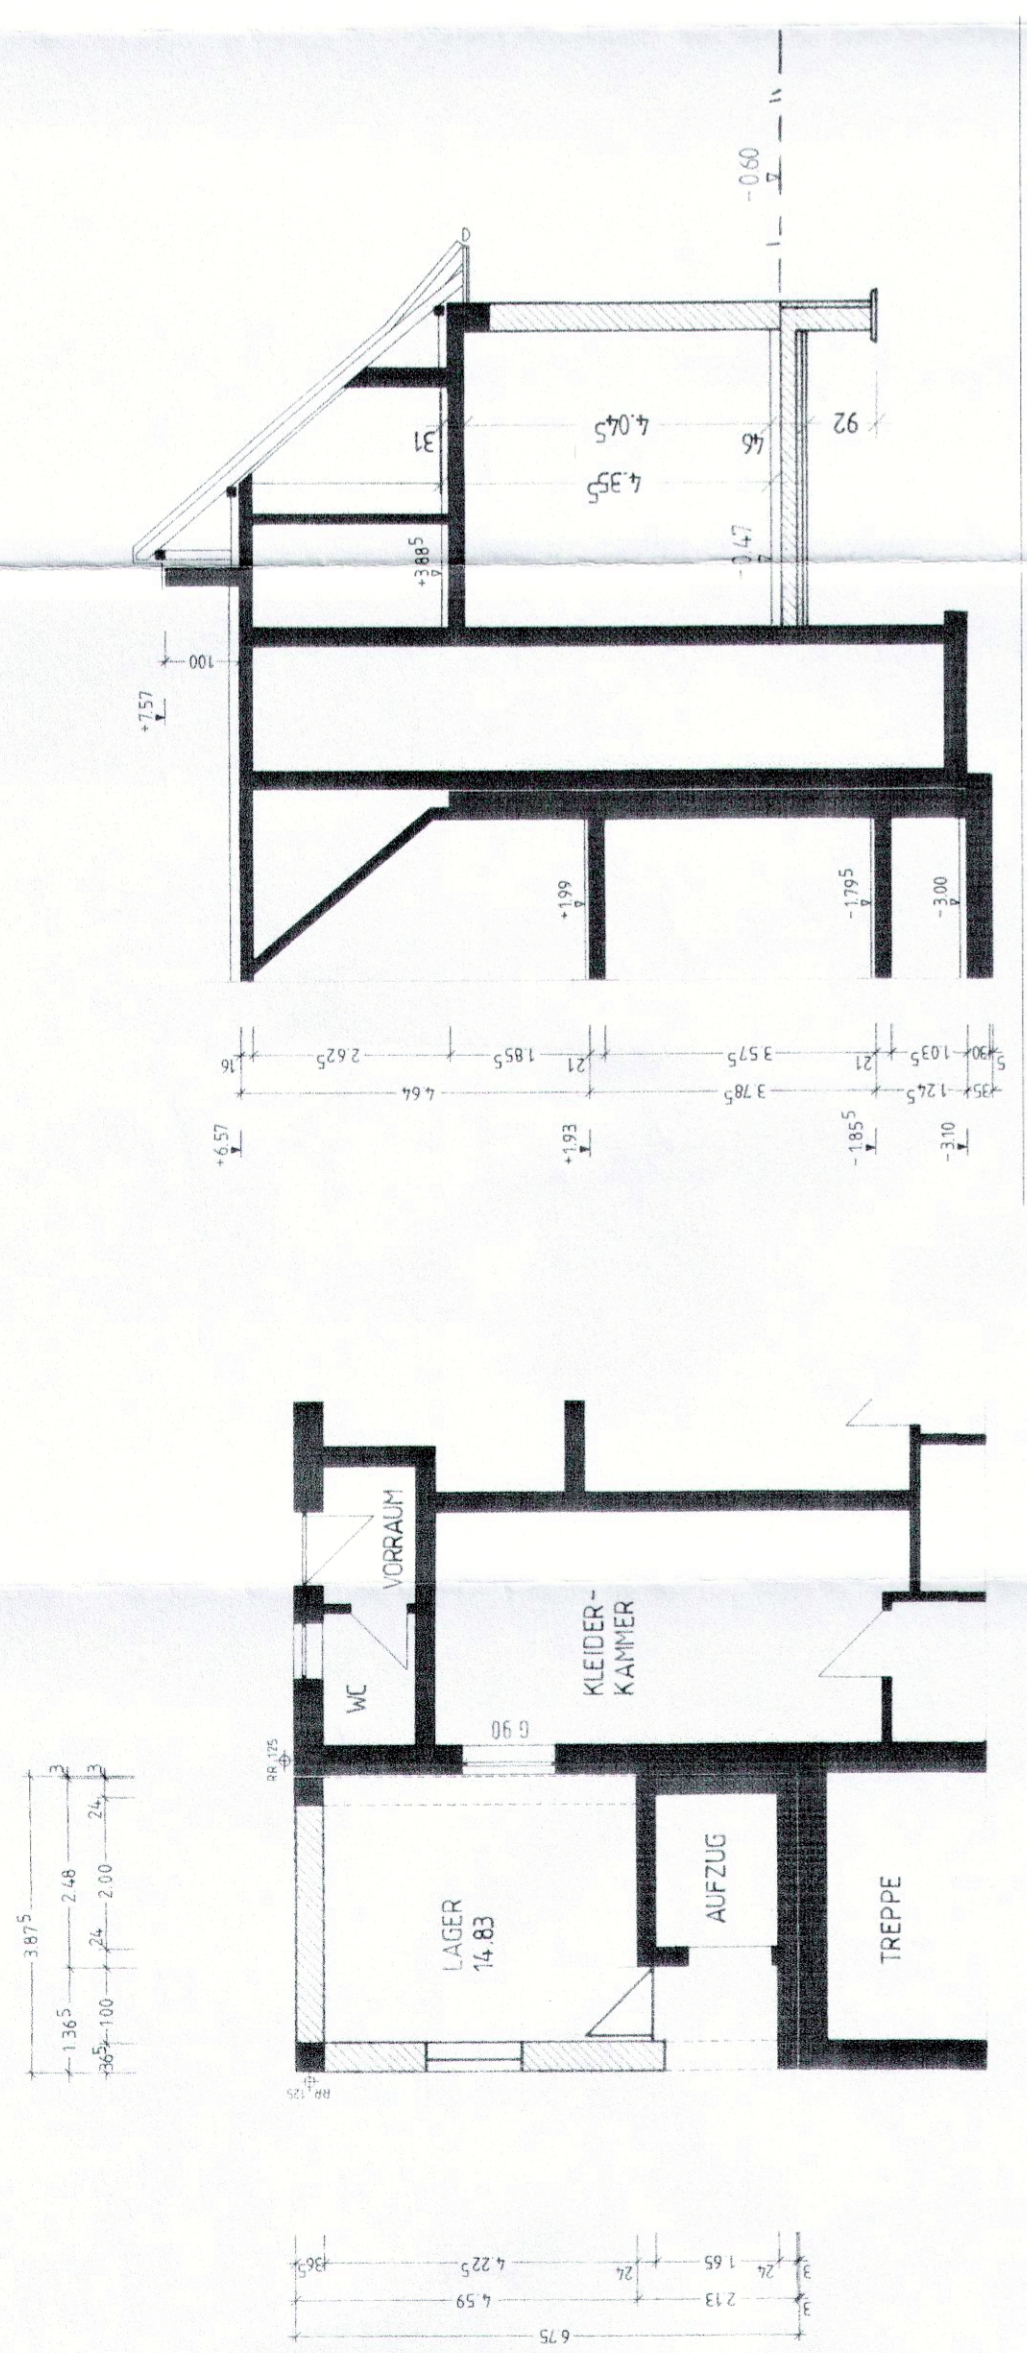

ERDGESCHOSS

SCHNITT LAGER

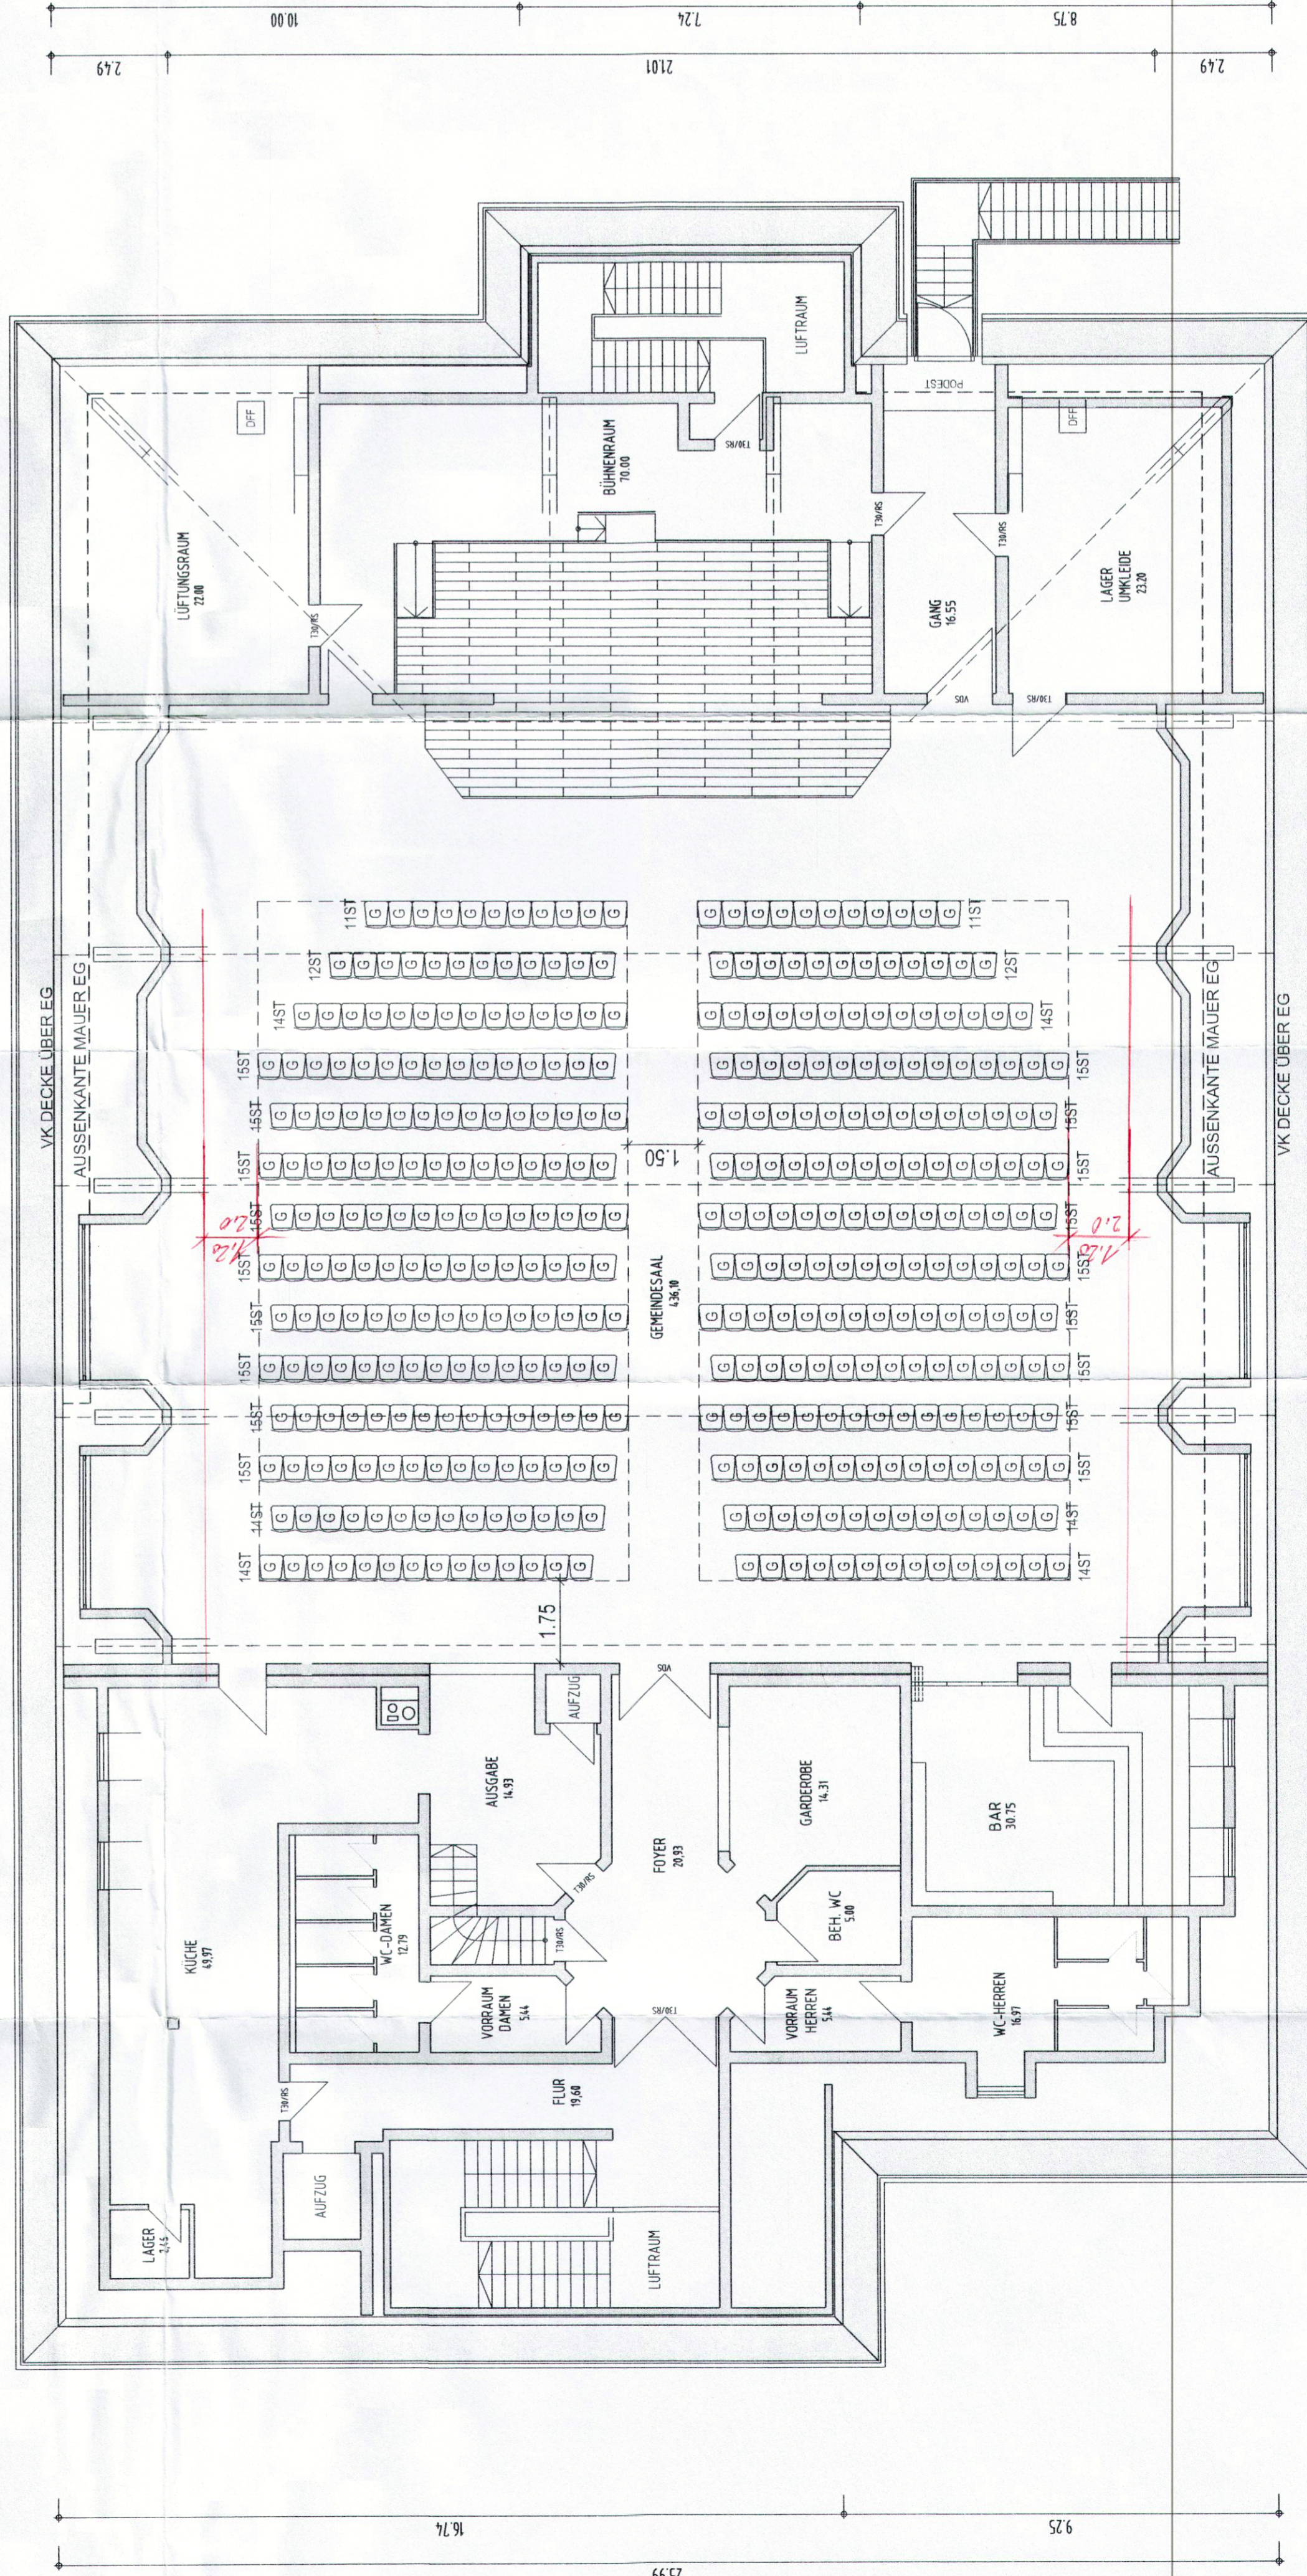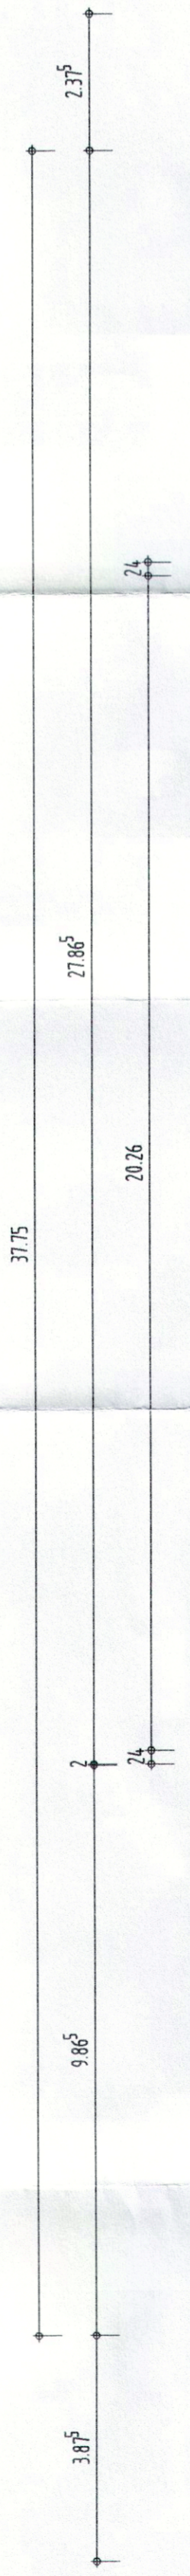

OBERGESCHOSS BESTUHLUNG MIT 400 STÜHLE

EINGABEPLAN:
GRUNDRISS, SCHNITT, ANSICHTEN M 1:1 000

BAUHERR UND
GRUNDEIGENTÜMER:

BAUORT:

BAUHERR UND
GRUNDEIGENTÜMER:

Dritschift

GEMEINDE HALLBERGMOOS
THERESIENSTRASSE 76
85399 HALLBERGMOOS

653/12

85399 HALLBERGMOOS
THERESIENSTRASSE 6
GEMARKUNG HALLBERGMOOS
FL. NR. 91

K. Staltnmeister
Erster Bürgermeister

NACHBARN:
ZUR RECHTENS GRENZEN
UND ZUGESTIMMT

Landratsamt Freising
Fachtechn. geprüfht
Freising, 13.09.2012
Krepp

GENEHMIGT
mit Bescheid
des Landratsamtes Freising
13. Sep. 2012

RENTZ
ARCHITECTUR-INGENIEURBÜRO
FREISINGER STR. 13
85399 HALLBERGMOOS
TELEFON 0811 / 8 50 80, FAX 8 50 821

PLANFERTIGER
16. JULI 2012

UMBAU SOWIE MODERNISIERUNG GEMEINDESAAL
BESTUHLUNG MIT 400 STÜHLE
ANBAU EINES LAGERRAUMES

PLANNR. 1227/200

PLANNR. 00/59 (0,59ha)