


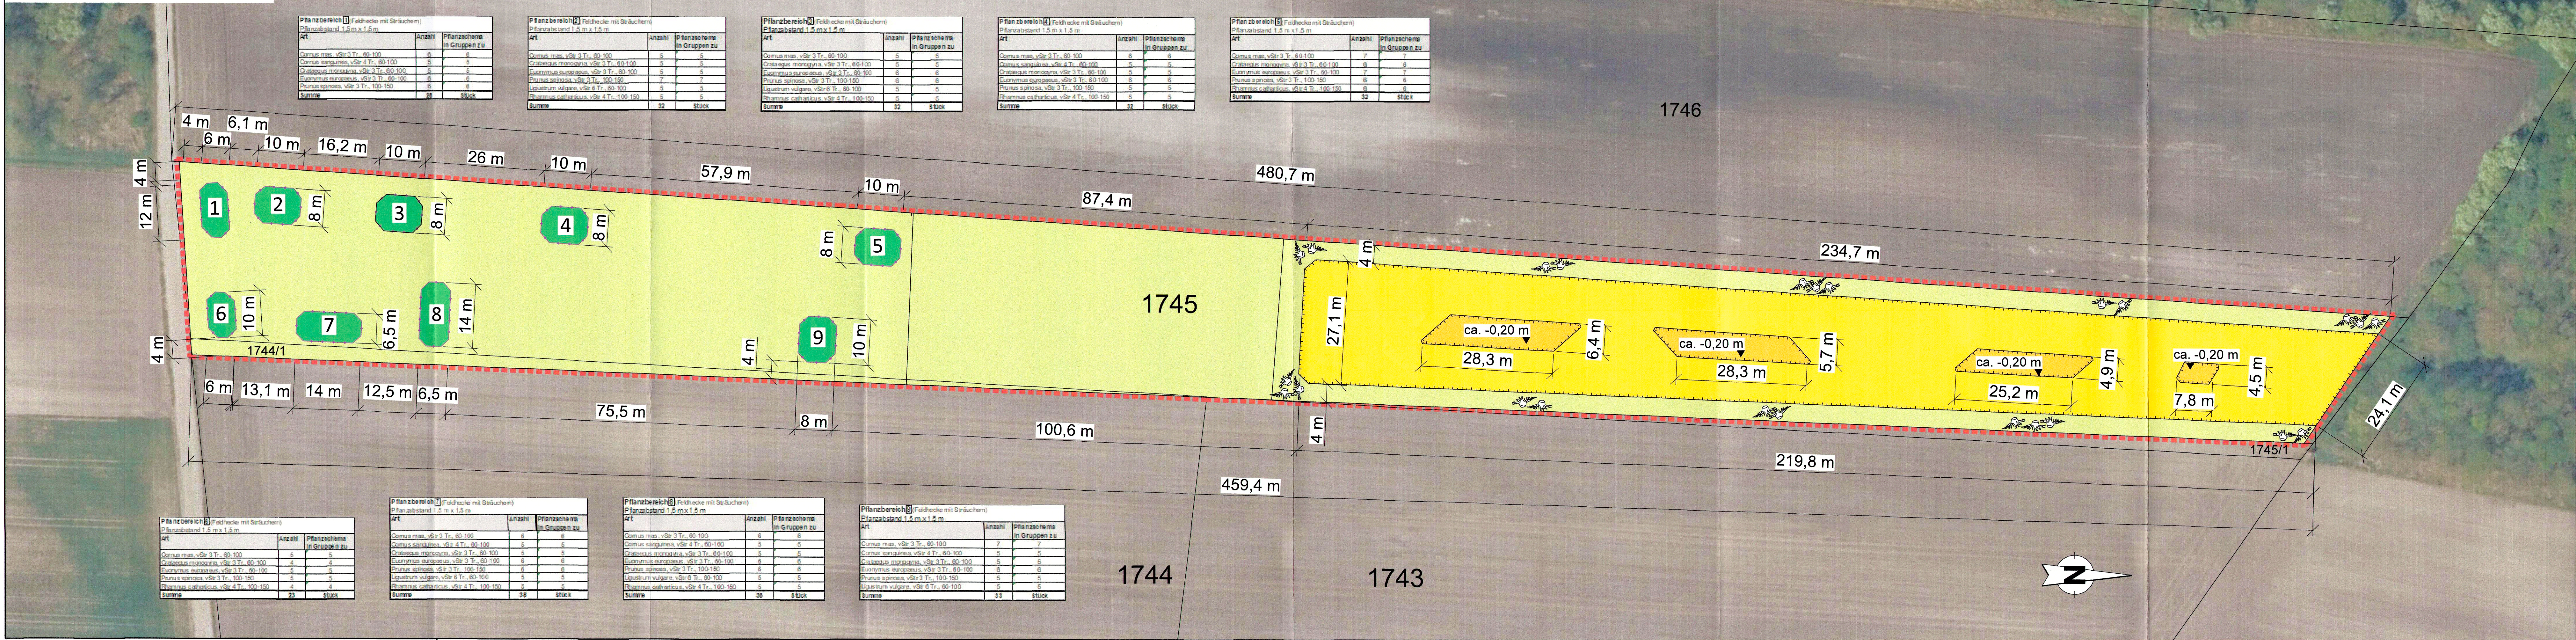

LEGENDE

LANDSCHAFTSPFLEGERISCHE MAßNAHMEN

Flächige Strauchpflanzung:

- gemäß Artenliste für Pflanzbereiche Nr. 1 - 6
- Pflanzabstand 1,5 m x 1,5 m

AnFr3g

Anlage von Frischwiesen:

- Ansaat mit autochthoner Frischwiesenmischung, Saatgutmenge 3 g/m²
- anschließend Mahd gemäß Mahdregime

AnMw3g

Anlage von Magerwiesen:

- Abtrag des Oberbodens zur Schaffung einer flachen Mulde mit einer Tiefe von 10 cm
- Ansaat der autochthonen Magerwiesenmischung, Saatgutmenge 3 g/m²
- anschließend Mahd gemäß Mahdregime

AnMr3g

Anlage von Magerrasen:

- Abtrag des Oberbodens zur Schaffung einer flachen Mulde mit einer Tiefe von ca. 20 cm (bis zur Erreichung des Almkalks) und flachen Böschungen am Rand, Neigungsverhältnis ca. 1:10
- Ansaat der autochthonen Magerrasenmischung, Saatgutmenge 3 g/m²
- anschließend Mahd wie Magerwiesen

Mahdregime für Fertigstellungs- (F = Jahr 1) und Entwicklungspflege

(E1 = Jahr 2, E2 = Jahr 3): Anzahl der Mähgänge pro Jahr

Mahdregime	1. Schnitt	2. Schnitt	3. Schnitt
3 Schnitte (3x)	15.05 - 15.06	01.07 - 15.07	01.09 - 30.09
2 Schnitte (2x)	01.07 - 15.07	01.09 - 30.09	/

Umgang mit Bodenaushub:

Lagerung des abgetragenen Oberbodens am Südrand der Fl.Nr. 1744 in fachgerechten Mieten

Wurzelstücke platzieren


Wildschutzzaun herstellen

SONSTIGES

Umgriff der

Maßnahmenflächen

Flurstücksgrenze
mit Flurnummer (nachrichtlich)

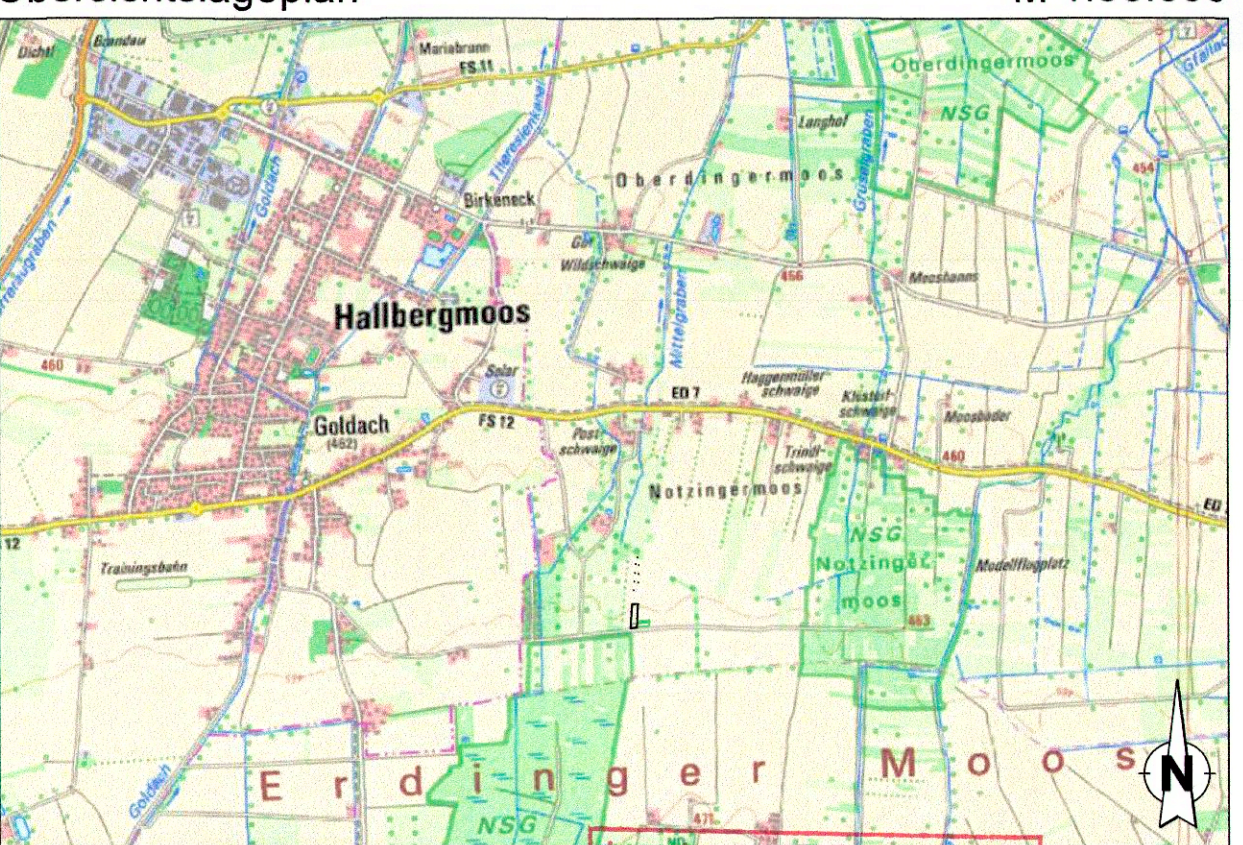

Anpassung Heckenpflanzung nach Rückmeldung uNB		M. Z.	15.11.2023	01
Formel	1505x297 mm			
Maßstab im Original	1:500 / 1:50000			
Plan-Nummer	Anlage 1			
Datum	14.04.2023			

GEMEINDE HALLBERGMOOS	
Rathausplatz 1	
85399 Hallbergmoos	
Tel. 0811 5522-0	

Gemeinde Hallbergmoos - Ausgleichs- und Ökologemaßnahme
Landschaftspflegerische Ausführungsplanung
Fl.Nr. 1745 und 1744/1, Gemarkung Hallbergmoos

Auftraggeber	Gemeinde Hallbergmoos
Verfasser	Zimmermann Dipl.-Ing. (FH)
gezeichnet	
geprüft	
geplant	